




PIANTA PIANO TERRA

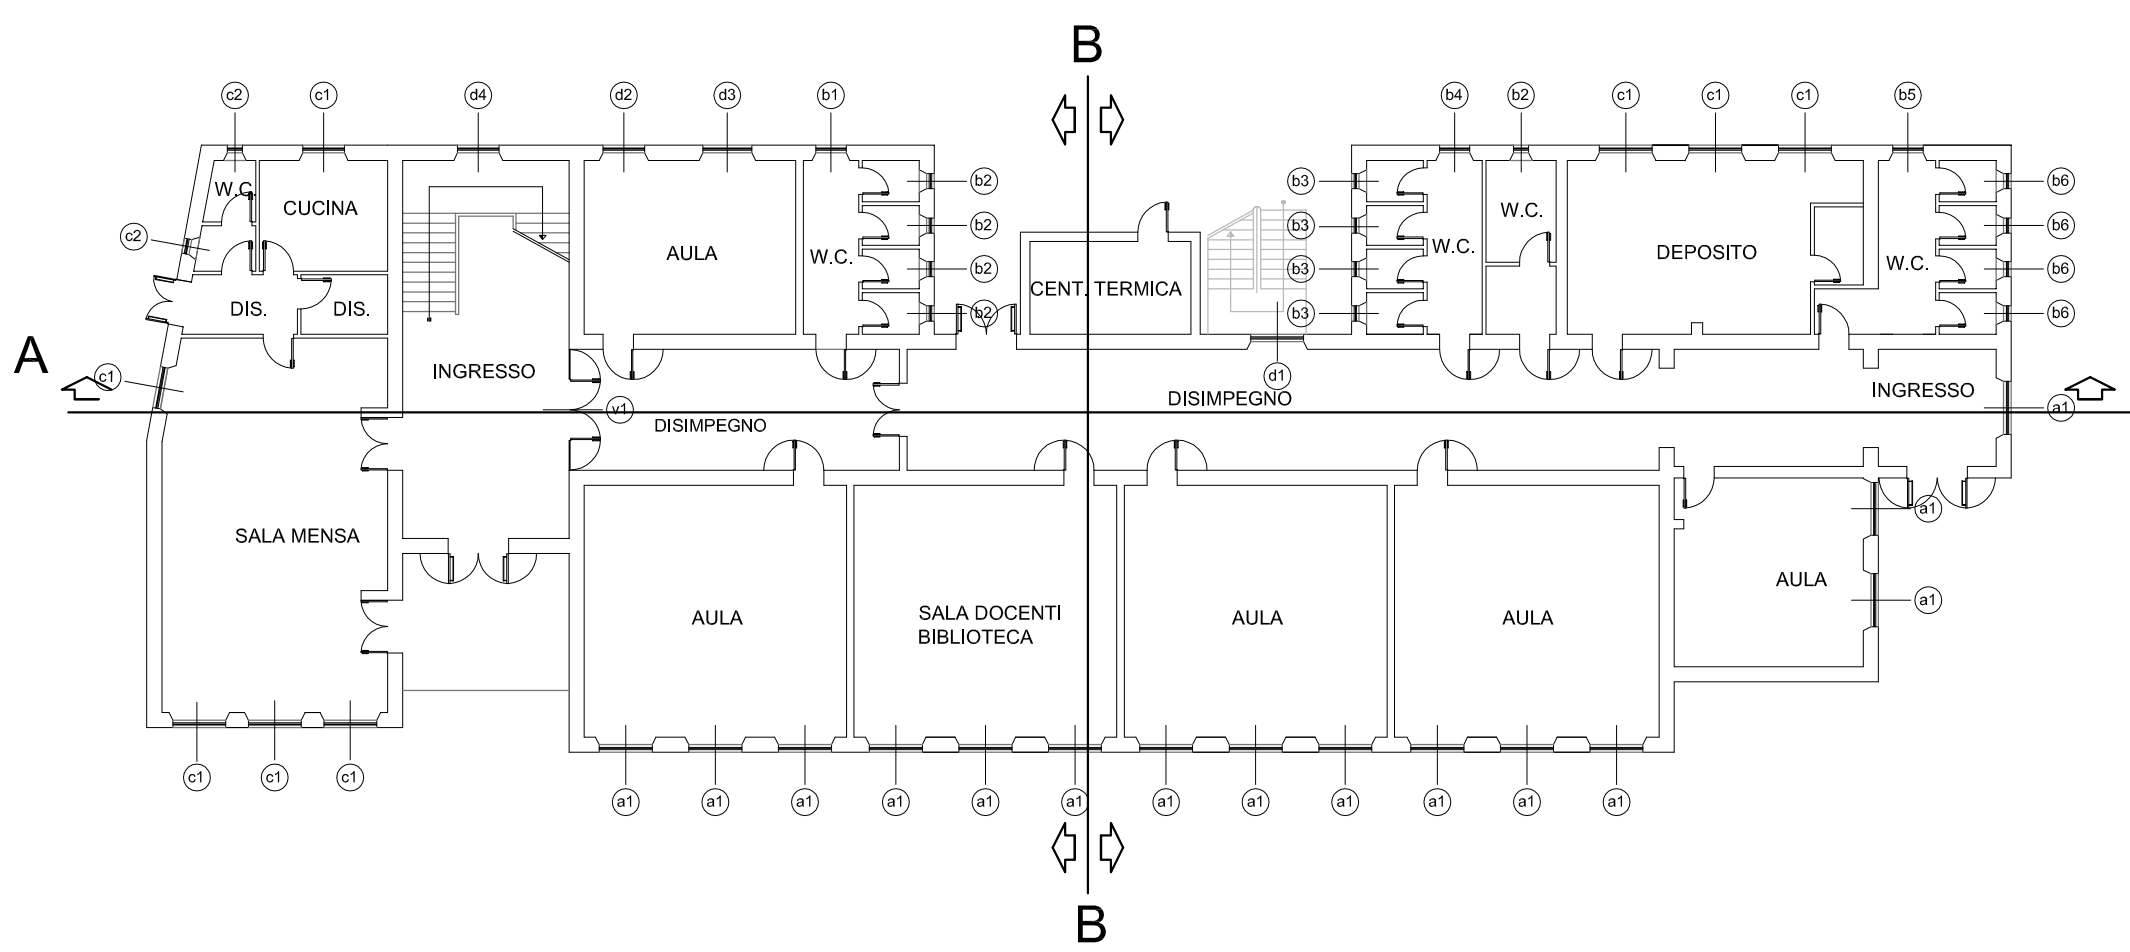


PIANTA PRIMO PIANO

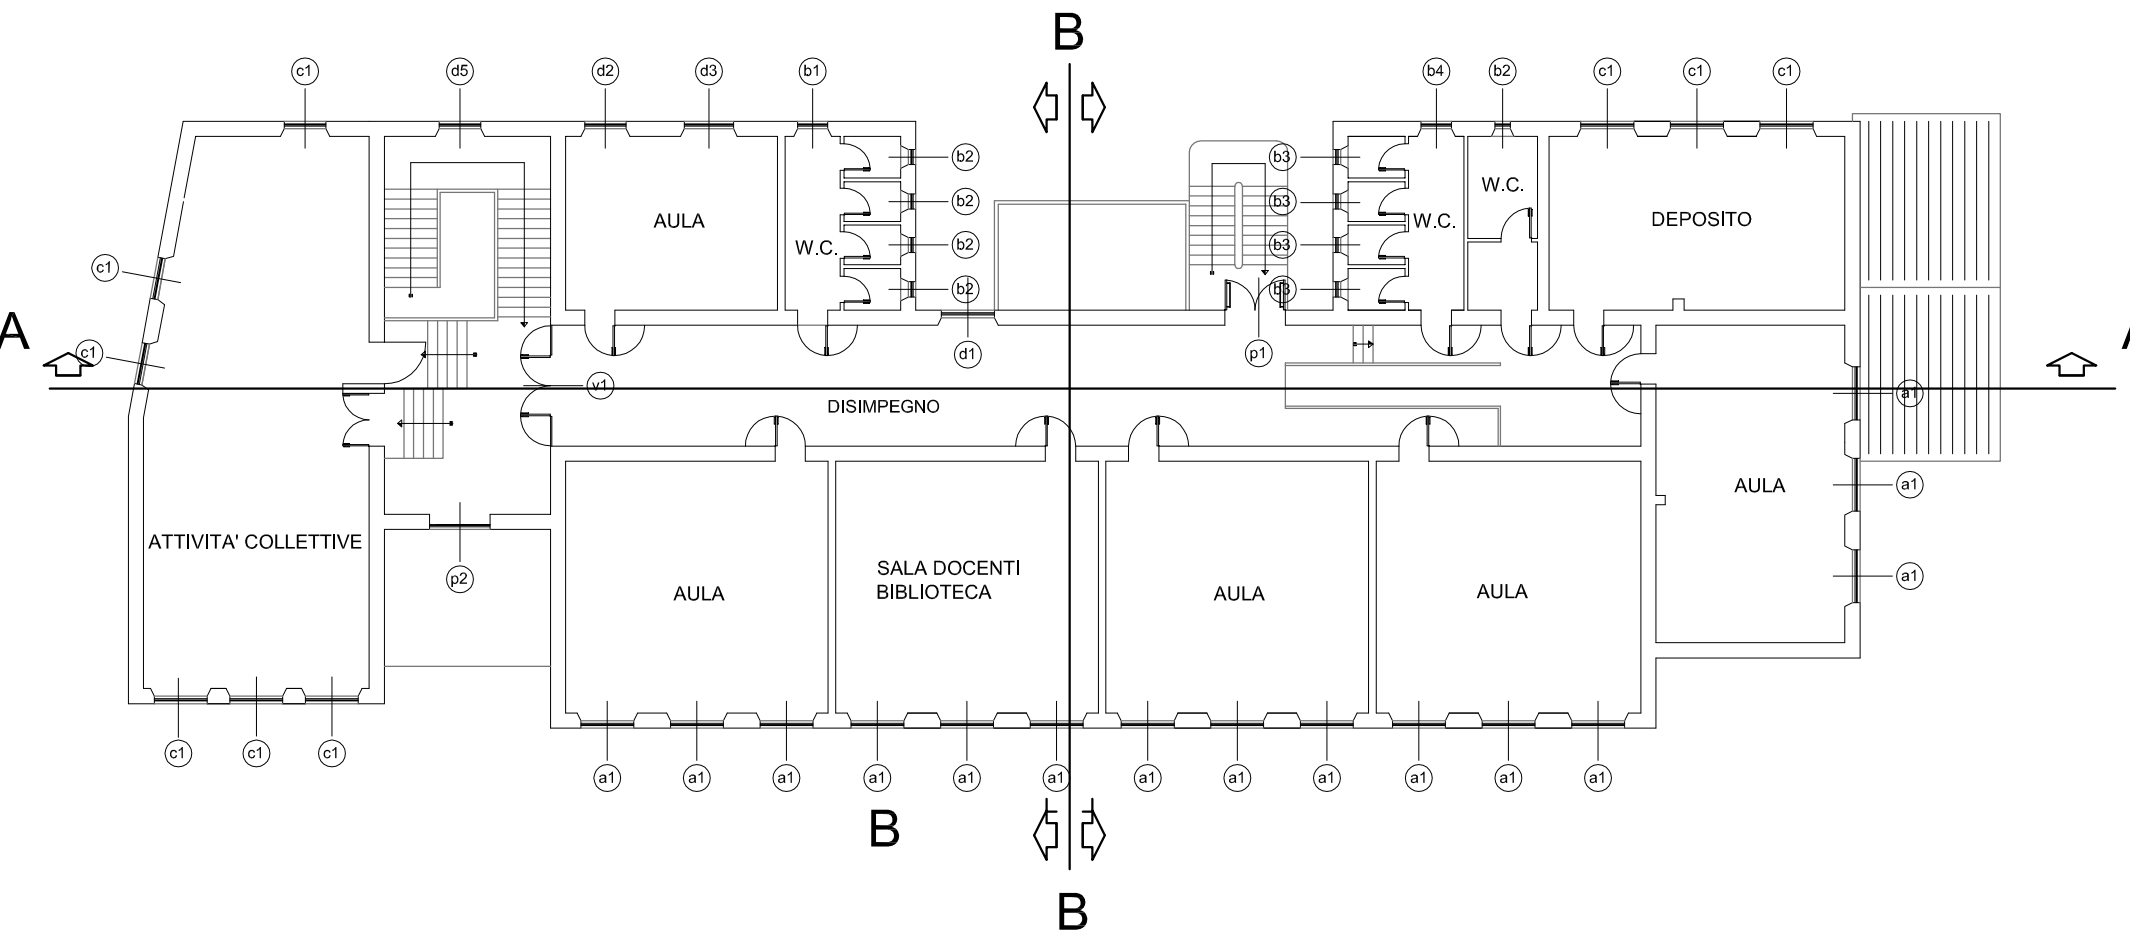

PROSPETTO OVEST

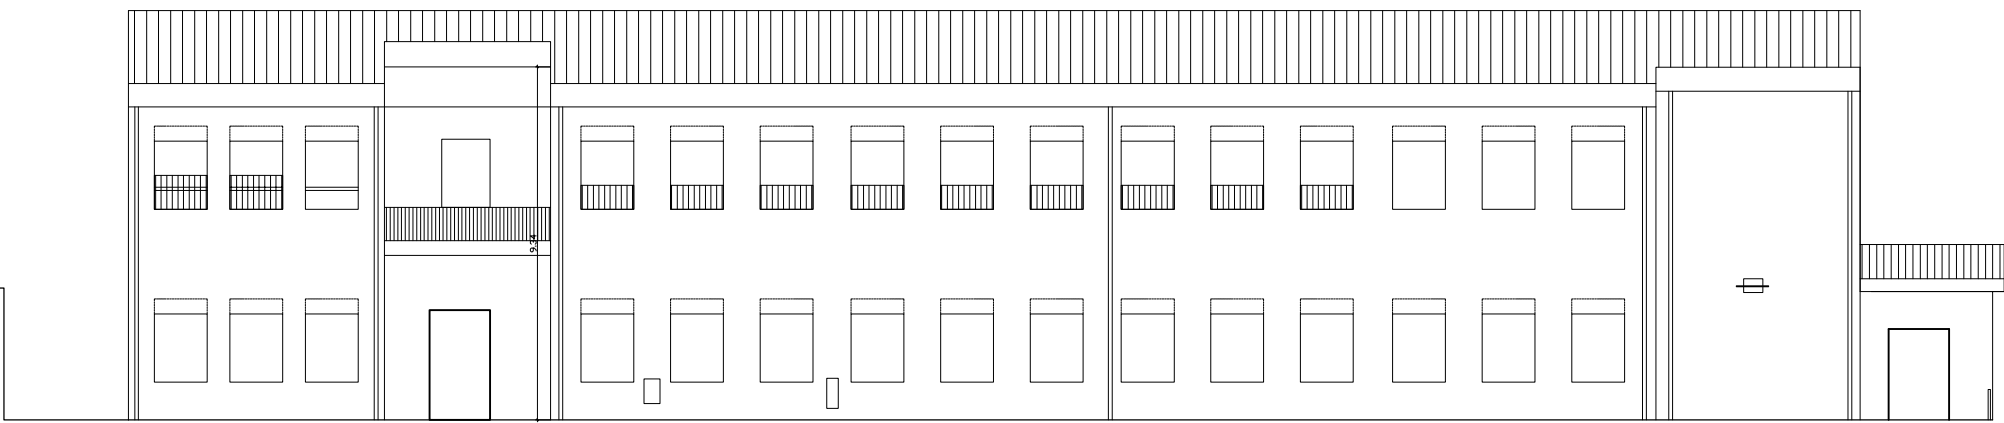


PROSPETTO EST

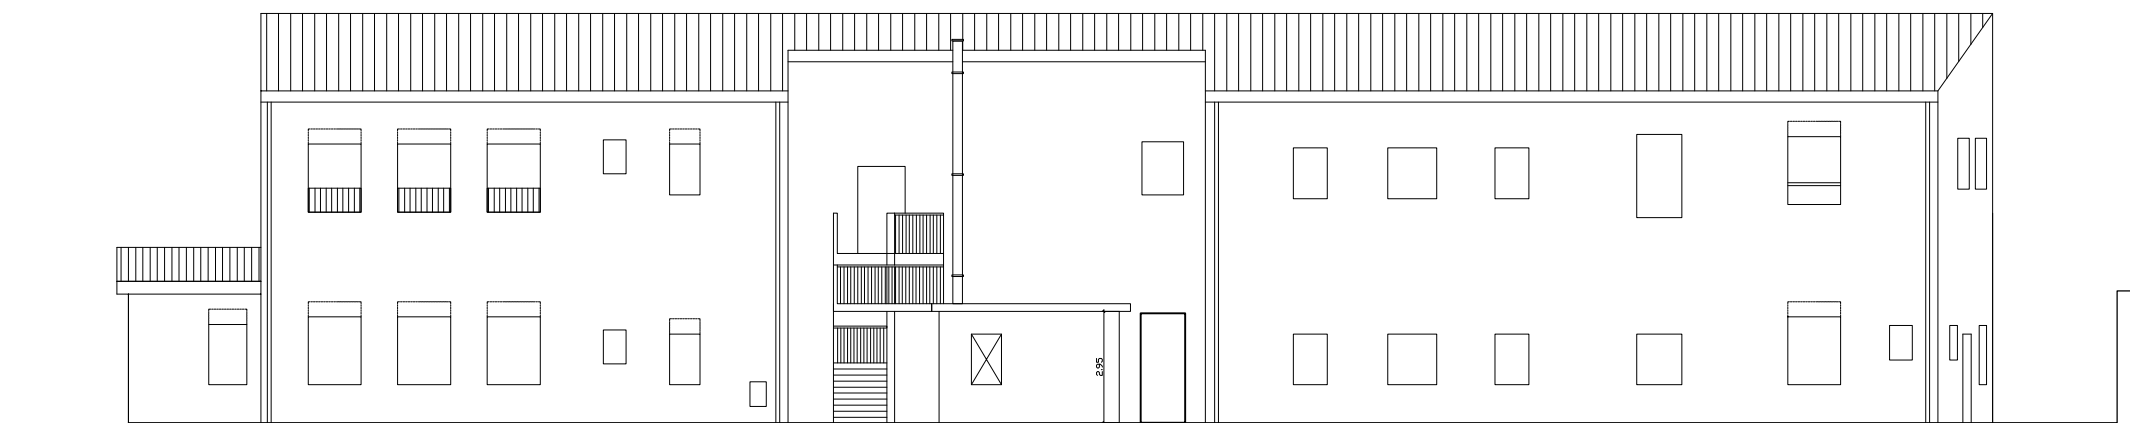


Legenda

a1, b5 - INFISSO MONOBLOCCO IN ALLUMINO DOPPIA ANTA CON SOPRALUCE
b1 - INFISSO IN ALLUMINIO DOPPIA ANTA
b2, b6 - INFISSO IN ALLUMINIO ANTA SINGOLA
b3 - INFISSO IN LEGNO ANTA SINGOLA
b4 - INFISSO IN LEGNO DOPPIA ANTA
c1 - INFISSO IN LEGNO CON CASSONE IN LEGNO E AVVOLGIBILE IN PVC Al piano terra presentano zanzariera esterna
c2 - INFISSO IN LEGNO UN'ANTA CON ZANZARIERA ESTERNA
d1, d2, d3, d4 - INFISSO IN ALLUMINIO A DOPPIA ANTA Negli infissi al piano terra sono inserite le barre antintrusione
d5 - INFISSO IN ALLUMINIO DOPPIA ANTA CON SOPRALUCE
p1 - PORTAFINESTRA DOPPIA ANTA IN ALLUMINIO CON MANIGLIONE ANTIPANICO
p2 - PORTAFINESTRA DOPPIA ANTA
v1 - VETRATA INTERNA CON PORTA DOPPIA ANTA

SEZIONE TRASVERSALE B-B

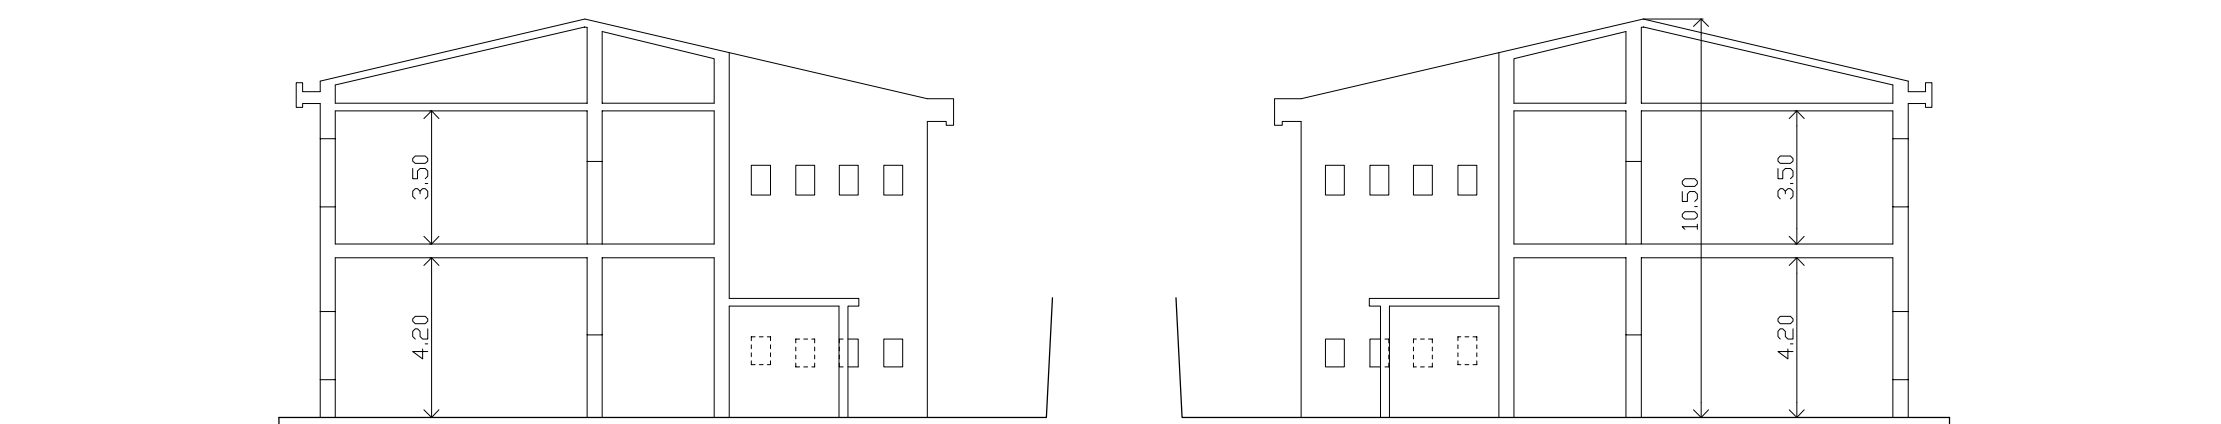


SEZIONE LONGITUDINALE A-A

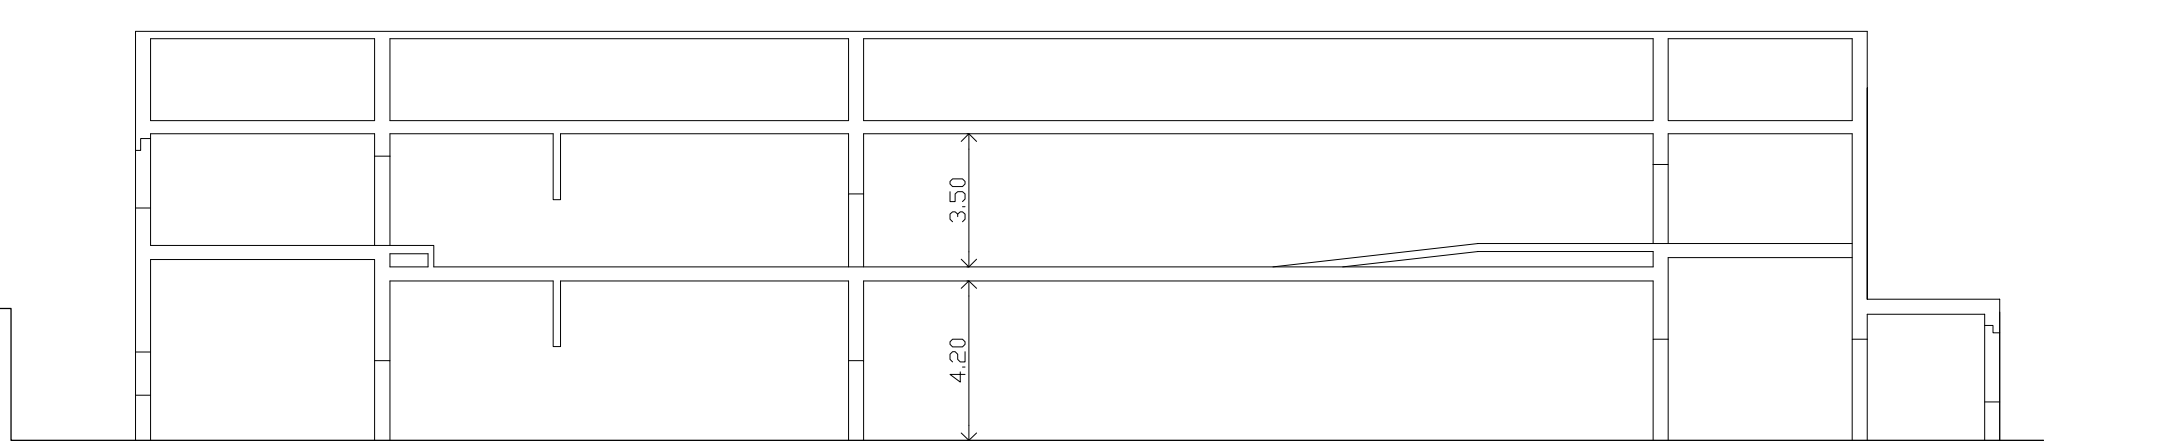


PROSPETTO SUD




PROSPETTO NORD

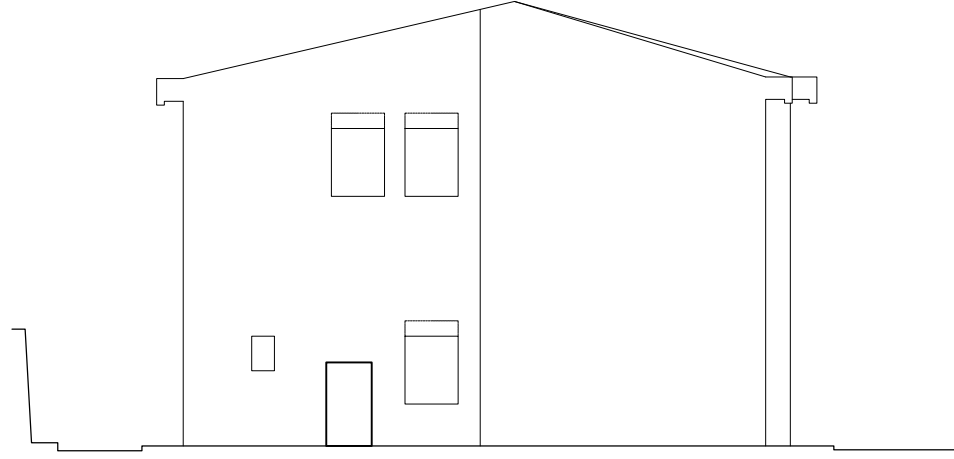

INQUADRAMENTO REGIONALE

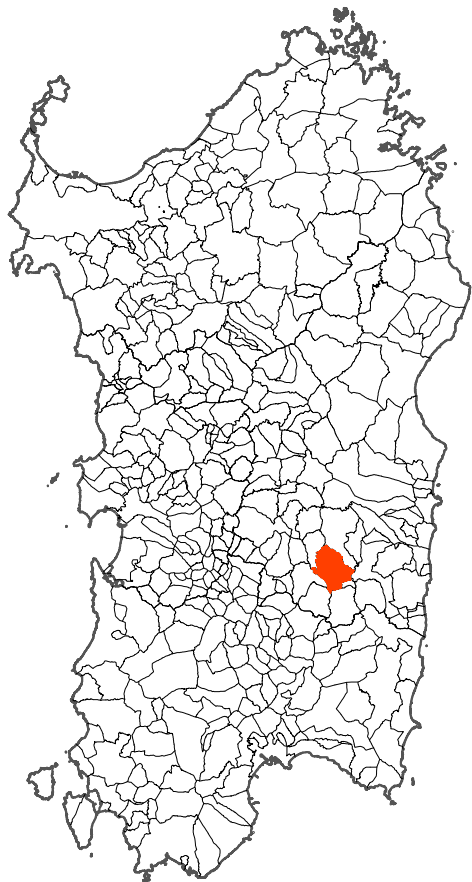

COMUNE DI ESTERZILI

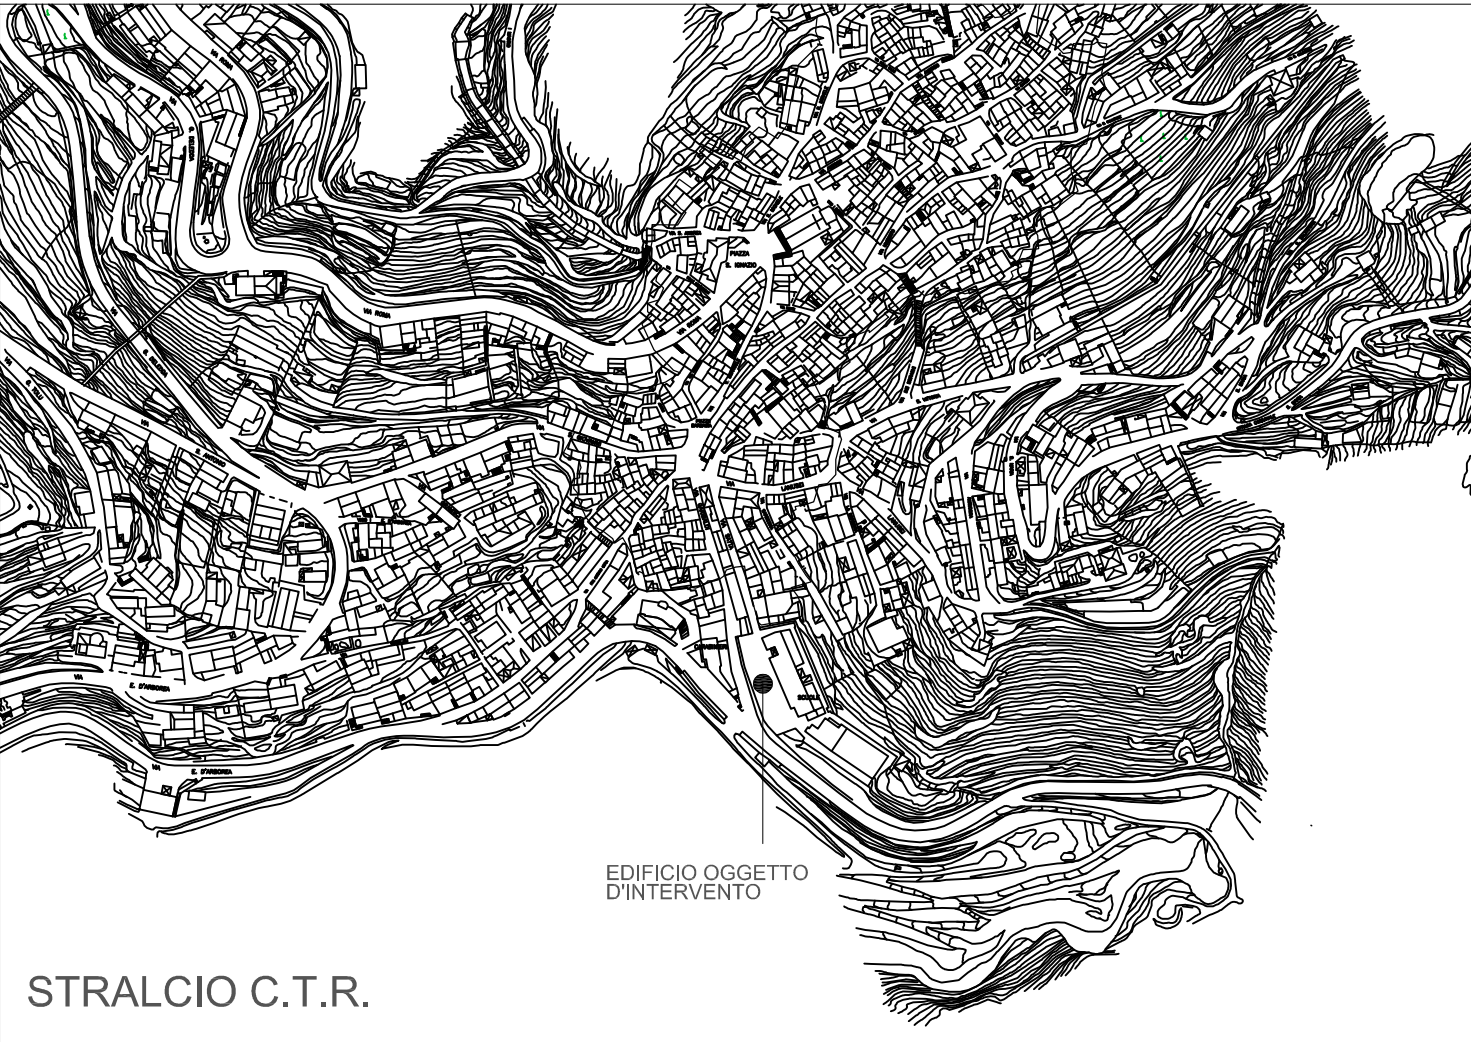




Comune di Esterzili

Oggetto

MESSA A NORMA
DELL'EDIFICIO DELLA SCUOLA
D'INFANZIA
via Satta - Esterzili

Progettista e Direttore dei Lavori
Ing. Casimiro Forte

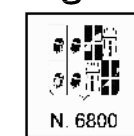

ORDINE INGEGNERI
PROVINCIA DI CAGLIARI
N. 6600 Dott. Ing. Casimiro Forte

Il Sindaco
Dott.ssa Giovanna Melis

Responsabile Unico del Procedimento
Geom. Angelo Mario Congiu

Responsabile del Servizio Tecnico
Dott.ssa Giovanna Melis

Fase progettuale
DEFINITIVO-ESECUTIVO

Data
03/12/2015

Scala
1:200

Titolo
Inquadramento
Stato attuale

01

Spazio a disposizione dell'amministrazione