Spazio riservato all'intestazione
Spazio per eventuali timbri e annotazioni

COMUNE DI CHIARAMONTI
PROVINCIA DI SASSARI

PROGETTO ESECUTIVO

PROGETTAZIONE DELLA MESSA IN SICUREZZA DEL CENTRO URBANO MEDIANTE REGIMAZIONE DELLE ACQUE PIOVANE

Legge 160/2019 art. 1 commi 51-58

ELABORATO	TAVOLA
BACINO "S.S. 132 DI OZIERI" LIVELLETTA TUBAZIONE PEAD	G.08
	SCALA: 1:100

Data: Dicembre 2021

RESPONSABILE UNICO DEL PROCEDIMENTO

Dott. Pietro Caru

RAGGRUPPAMENTO TEMPORANEO DI PROFESSIONISTI

Dott. Ing. Carlo Gavino Lippi
Dott. Ing. Giampiero Lavena
Dott. Ing. Giovanni Battista Lippi
Dott. Arch. Maria Maria Sillitsa

COLLABORATORE
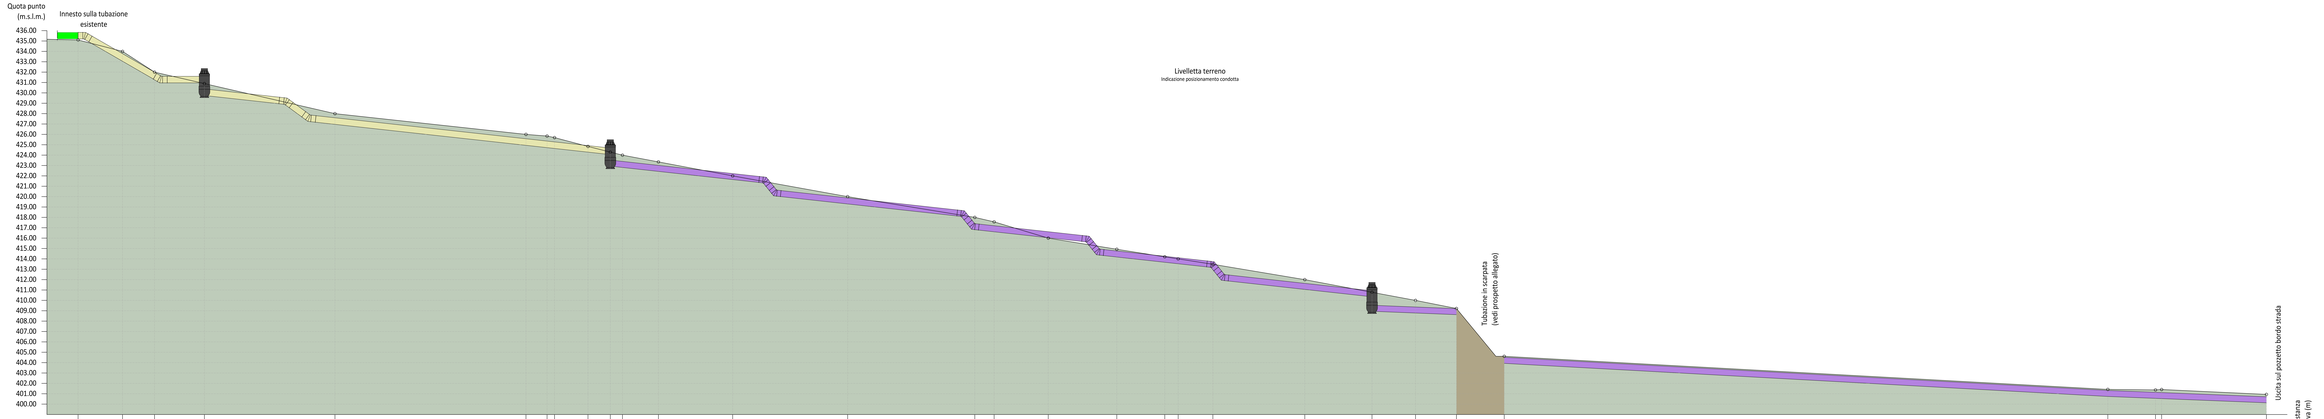
Geom. Antonello Pietro Chessa