

Spazio riservato all'Amministrazione
Spazio per apporre il timbro di protocollo



COMUNE DI CHIARAMONTI
PROVINCIA DI SASSARI

PROGETTO ESECUTIVO

PROGETTAZIONE DELLA MESSA IN SICUREZZA
DEL CENTRO URBANO MEDIANTE REGIMAZIONE

DELLE ACQUE PIOVANE


Legge 160/2019 art. 1 commi 51-58

ELABORATO	TAVOLA
PARTICOLARI MANUFATTI EDILI	G.10
Data: Dicembre 2025	
SCALA	Varie


RESPONSABILE UNICO DEL PROCEDIMENTO
Dott. Pietro Canu
RAGGRUPPAMENTO TEMPORANEO DI PROFESSIONISTI
Dott. Ing. Carlo Gavino Lippi
Dott. Ing. Giampiero Lavena
Dott. Ing. Giovanni Battista Lippi
Dott. Arch. Mariachiara Solinas

COLLABORATORE
Geom. Antonello Pietro Chessa


Chiusino in ghisa lamellare
D 400
Sc. 1:5

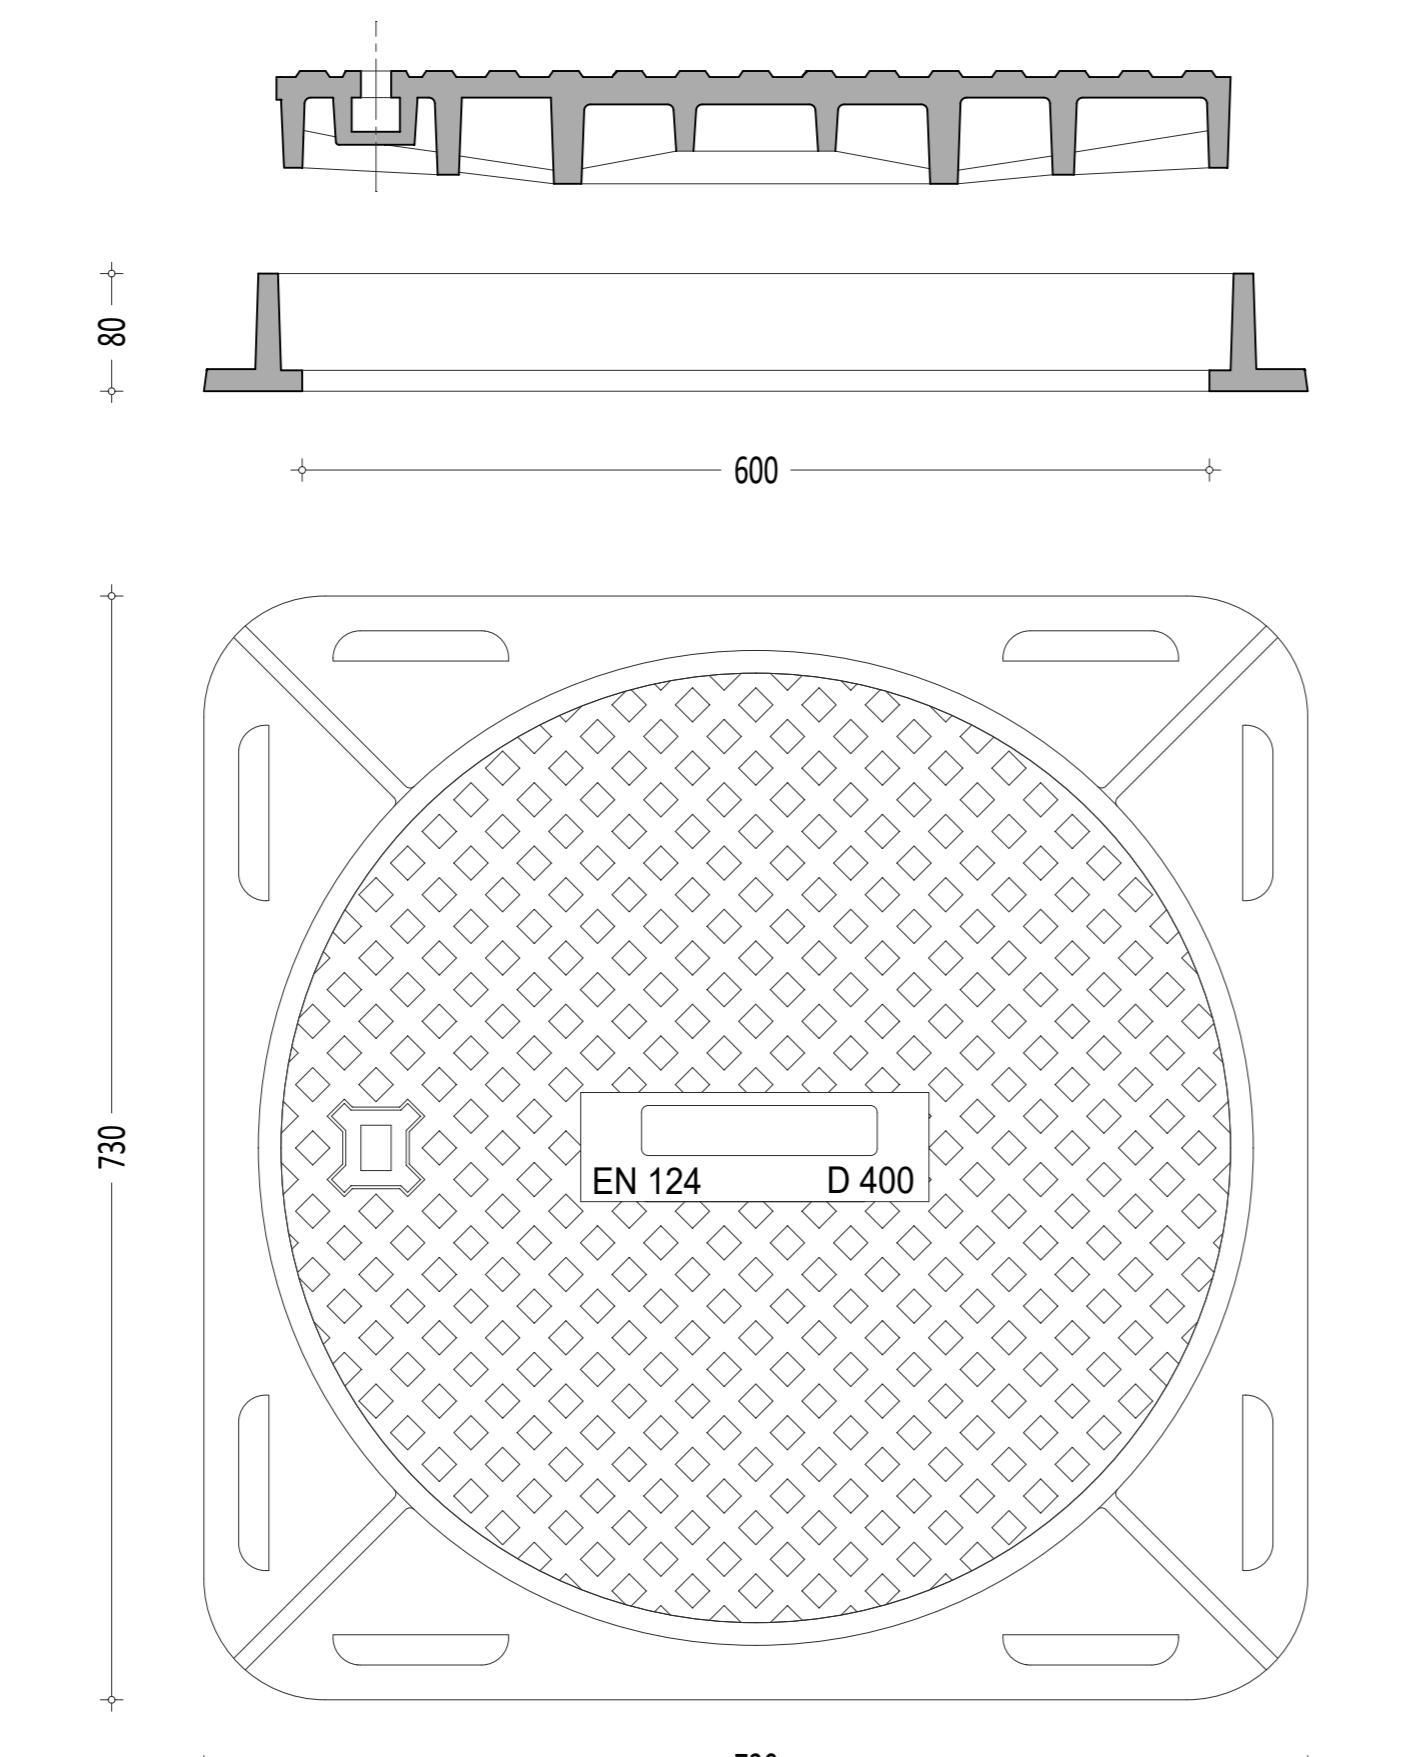


Griglia piana in ghisa lamellare
D 400
Sc. 1:5

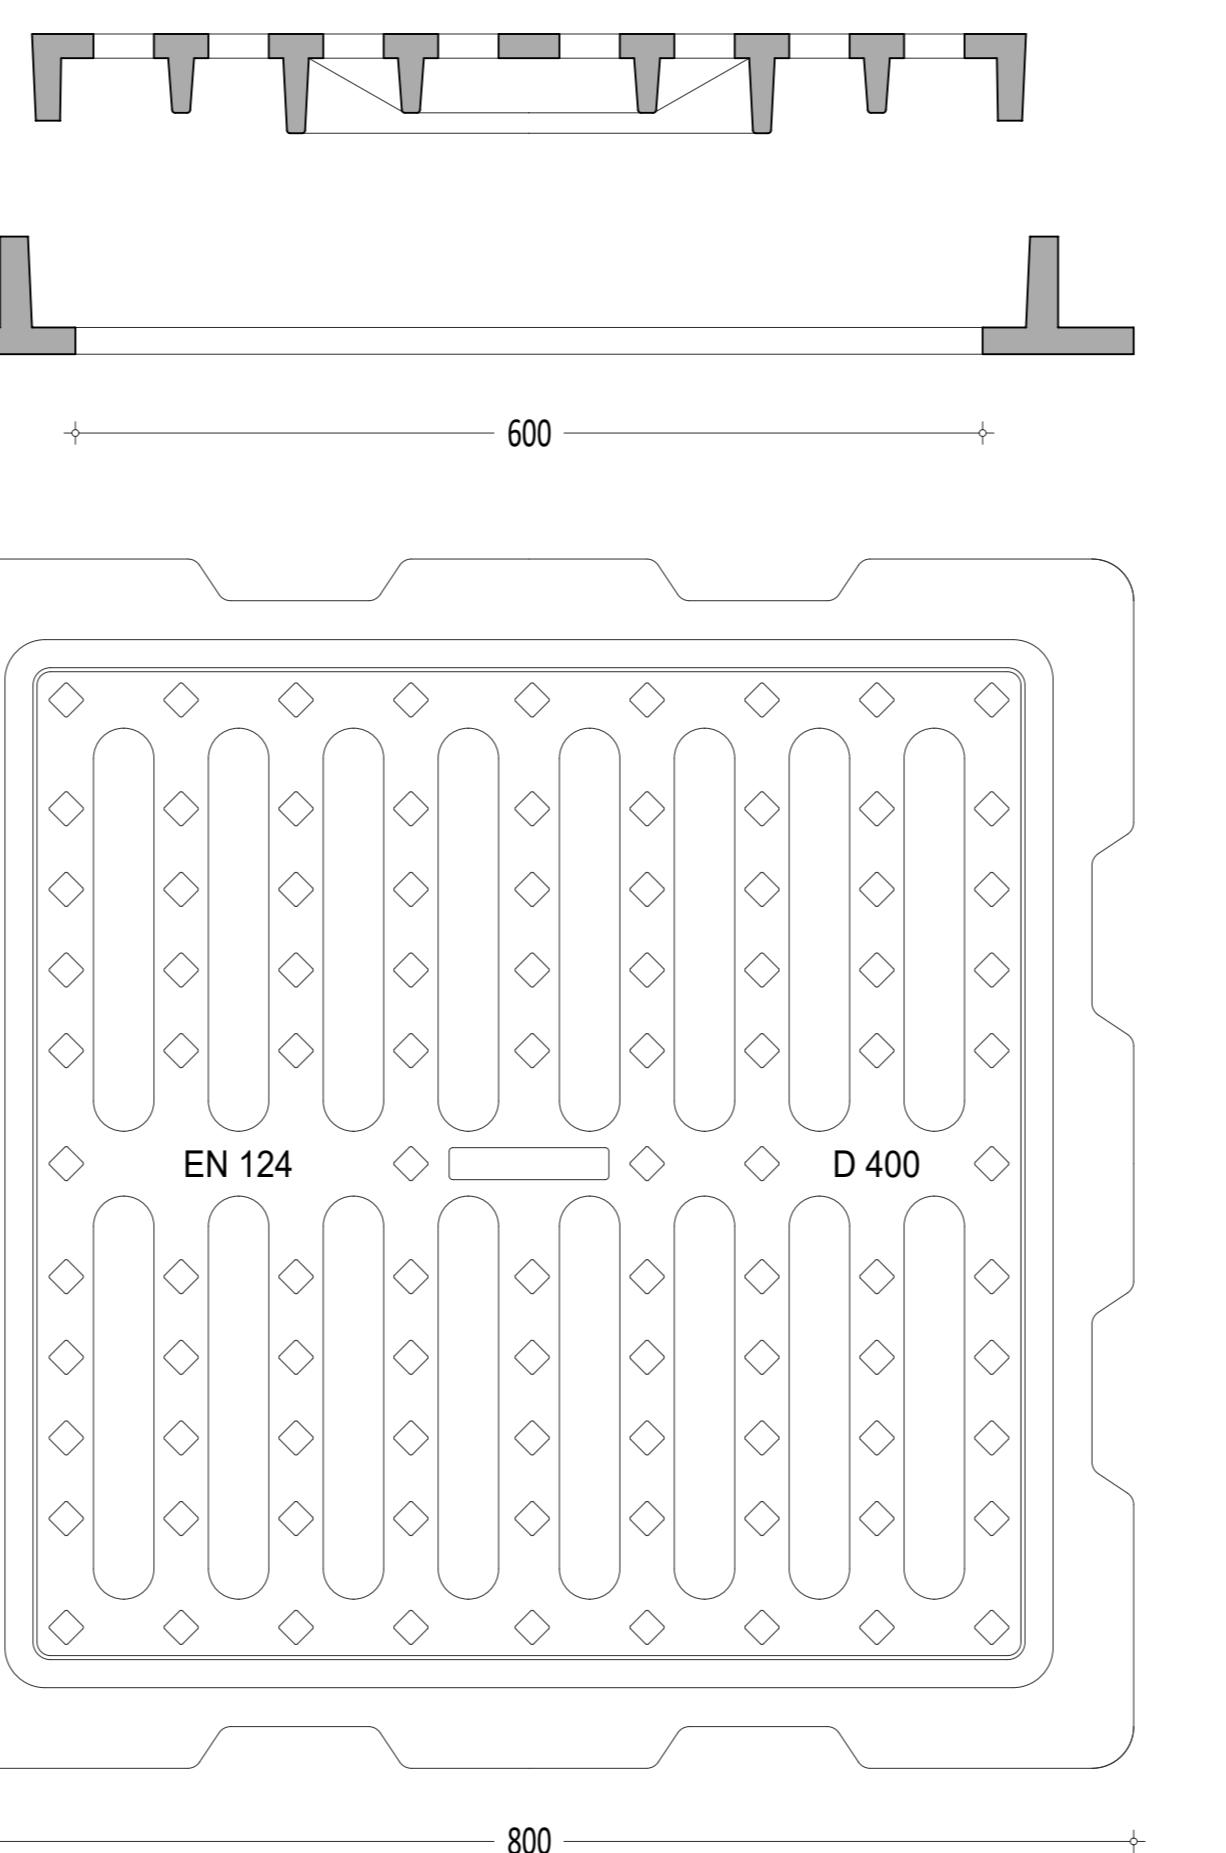


Griglia cotinua in ghisa con canaletta in cls
D 400
Sc. 1:5

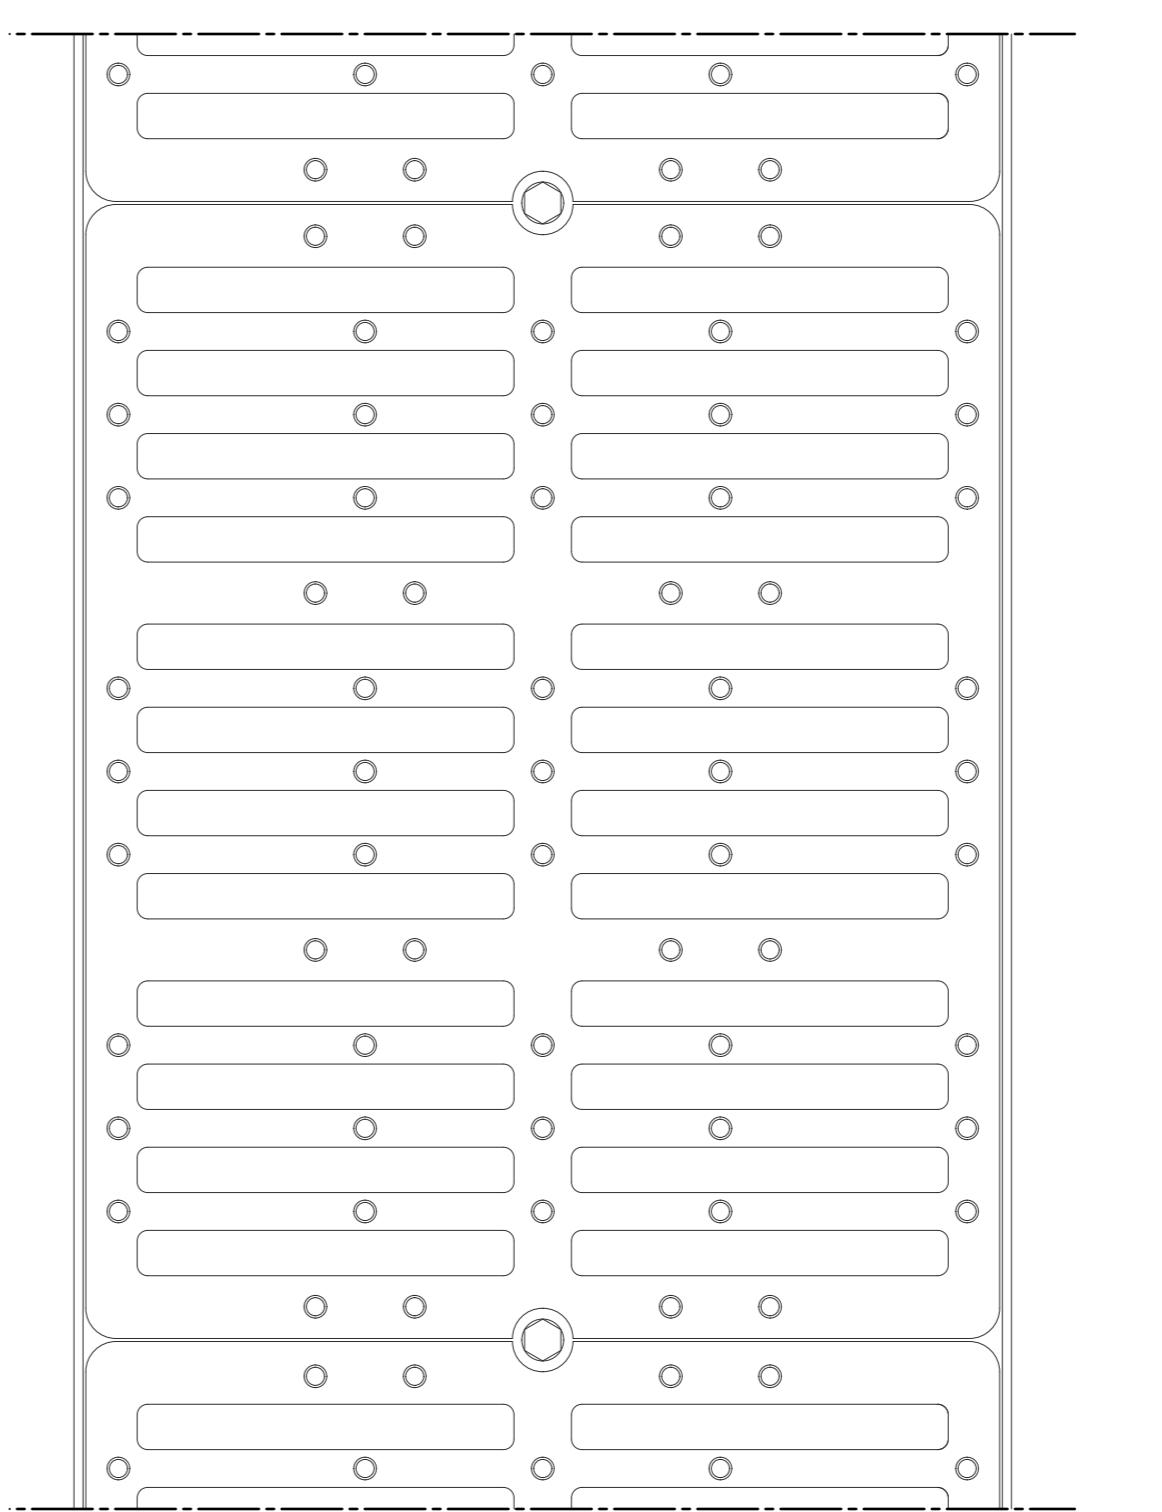

Canaletta prefabbricata in cls con griglia in ghisa (D 400)
Sc. 1:10

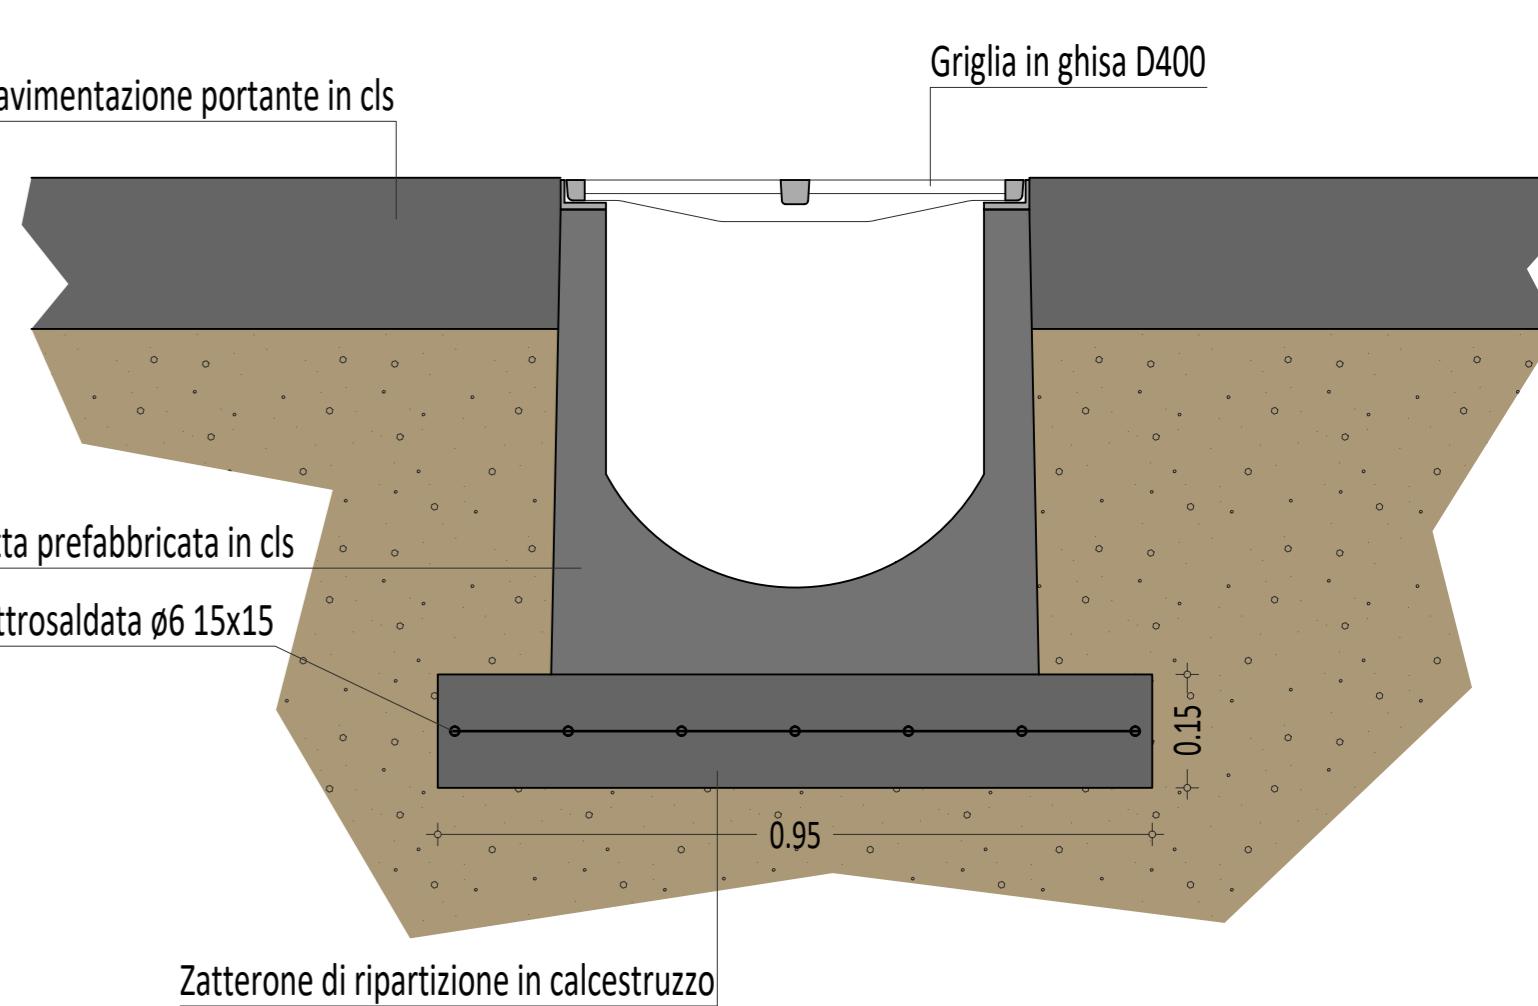

Cunetta prefabbricata in cls
Sc. 1:20

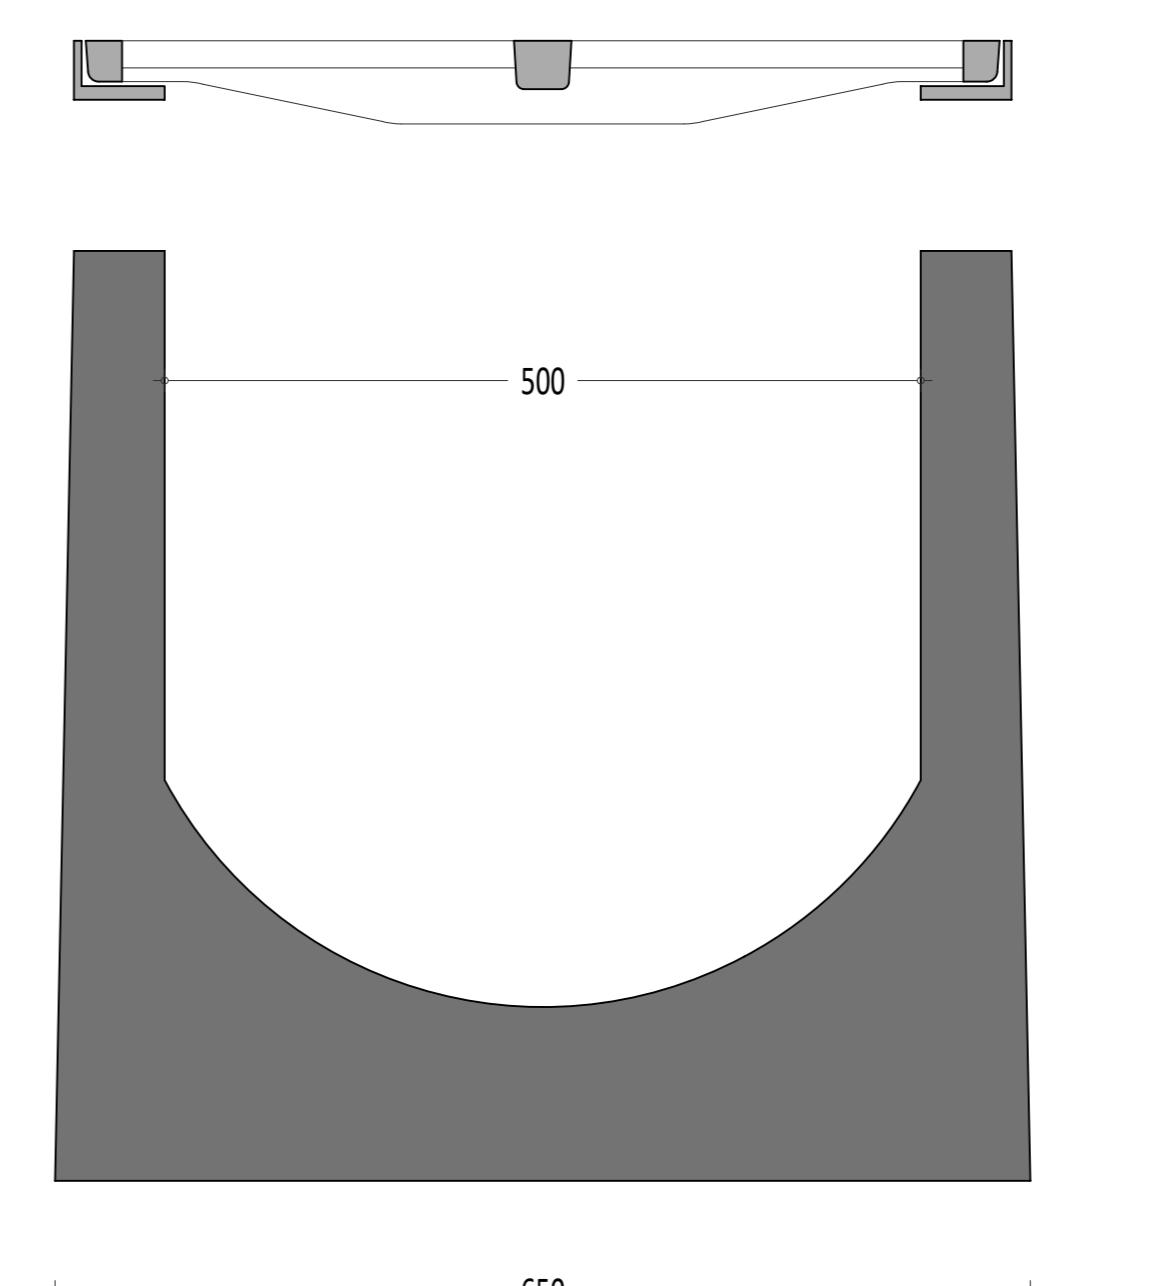

Cunetta alla francese
S.S. 132 di Ozieri

