


piano di campagna

terreno


Colonna di emungimento diam.
32/40 mm

Cavo elettrico

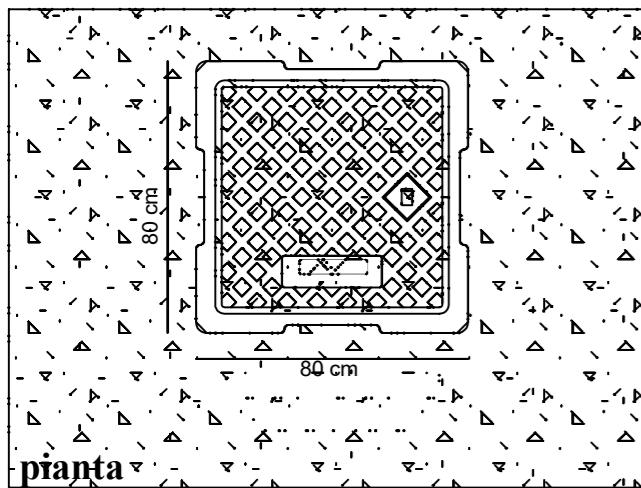

pianta

Sezione

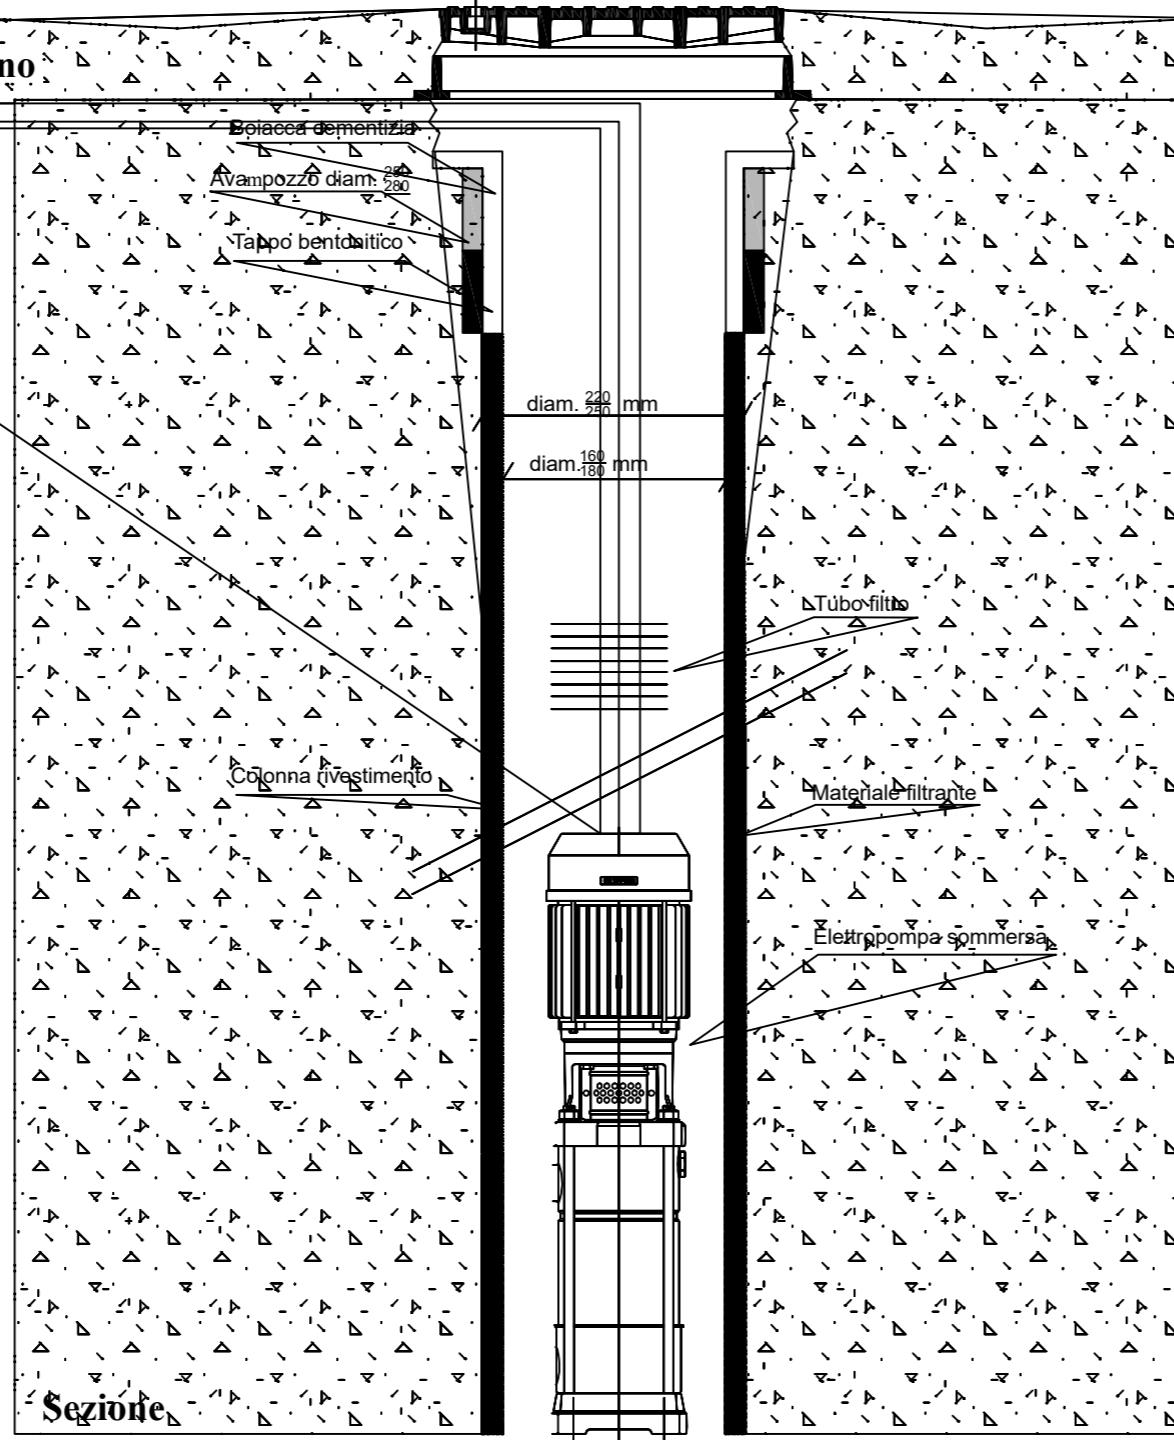

COMUNE DI CHIARAMONTI

PROVINCIA DI SASSARI

D.G.R. N. 27/1 del 30/7.2024 ATTIVAZIONE
POZZO IN VIA CIRIACO
CARRU PER INTEGRAZIONE DELLA
DISPONIBILITA' DELLA RISORSA
IDRICA

CUP.E82E25001070002

SCHEMA GRAFICO POZZO
TRIVELLATO

Richiesta di autorizzazione alla ricerca idrica per la realizzazione di n. 1
pozzo per uso "potabile" da effettuarsi in Via Ciriaco Carru nel Comune di
Chiaramonti (SS)

dP Consulting S.R.L.

Z.I. Predda Niedda Str. 14 SN
07100 - Sassari
Telefono 347/5379370
E-mail
dpconsultingsrl22@gmail.com

Dott. Geol. Domenico Praticò
Dott. Mario Stangoni

Committente:
Comune di Chiaramonti, Via F.lli Cervi 1
07030 Chiaramonti (SS)

R.U.P. Dott Pietro Canu

IL SINDACO
Luigi Pinna

Data:
rev. 00 - Novembre 2025

Scala:
schema non in
scala

Tavola 01