



SCALA 1:25000

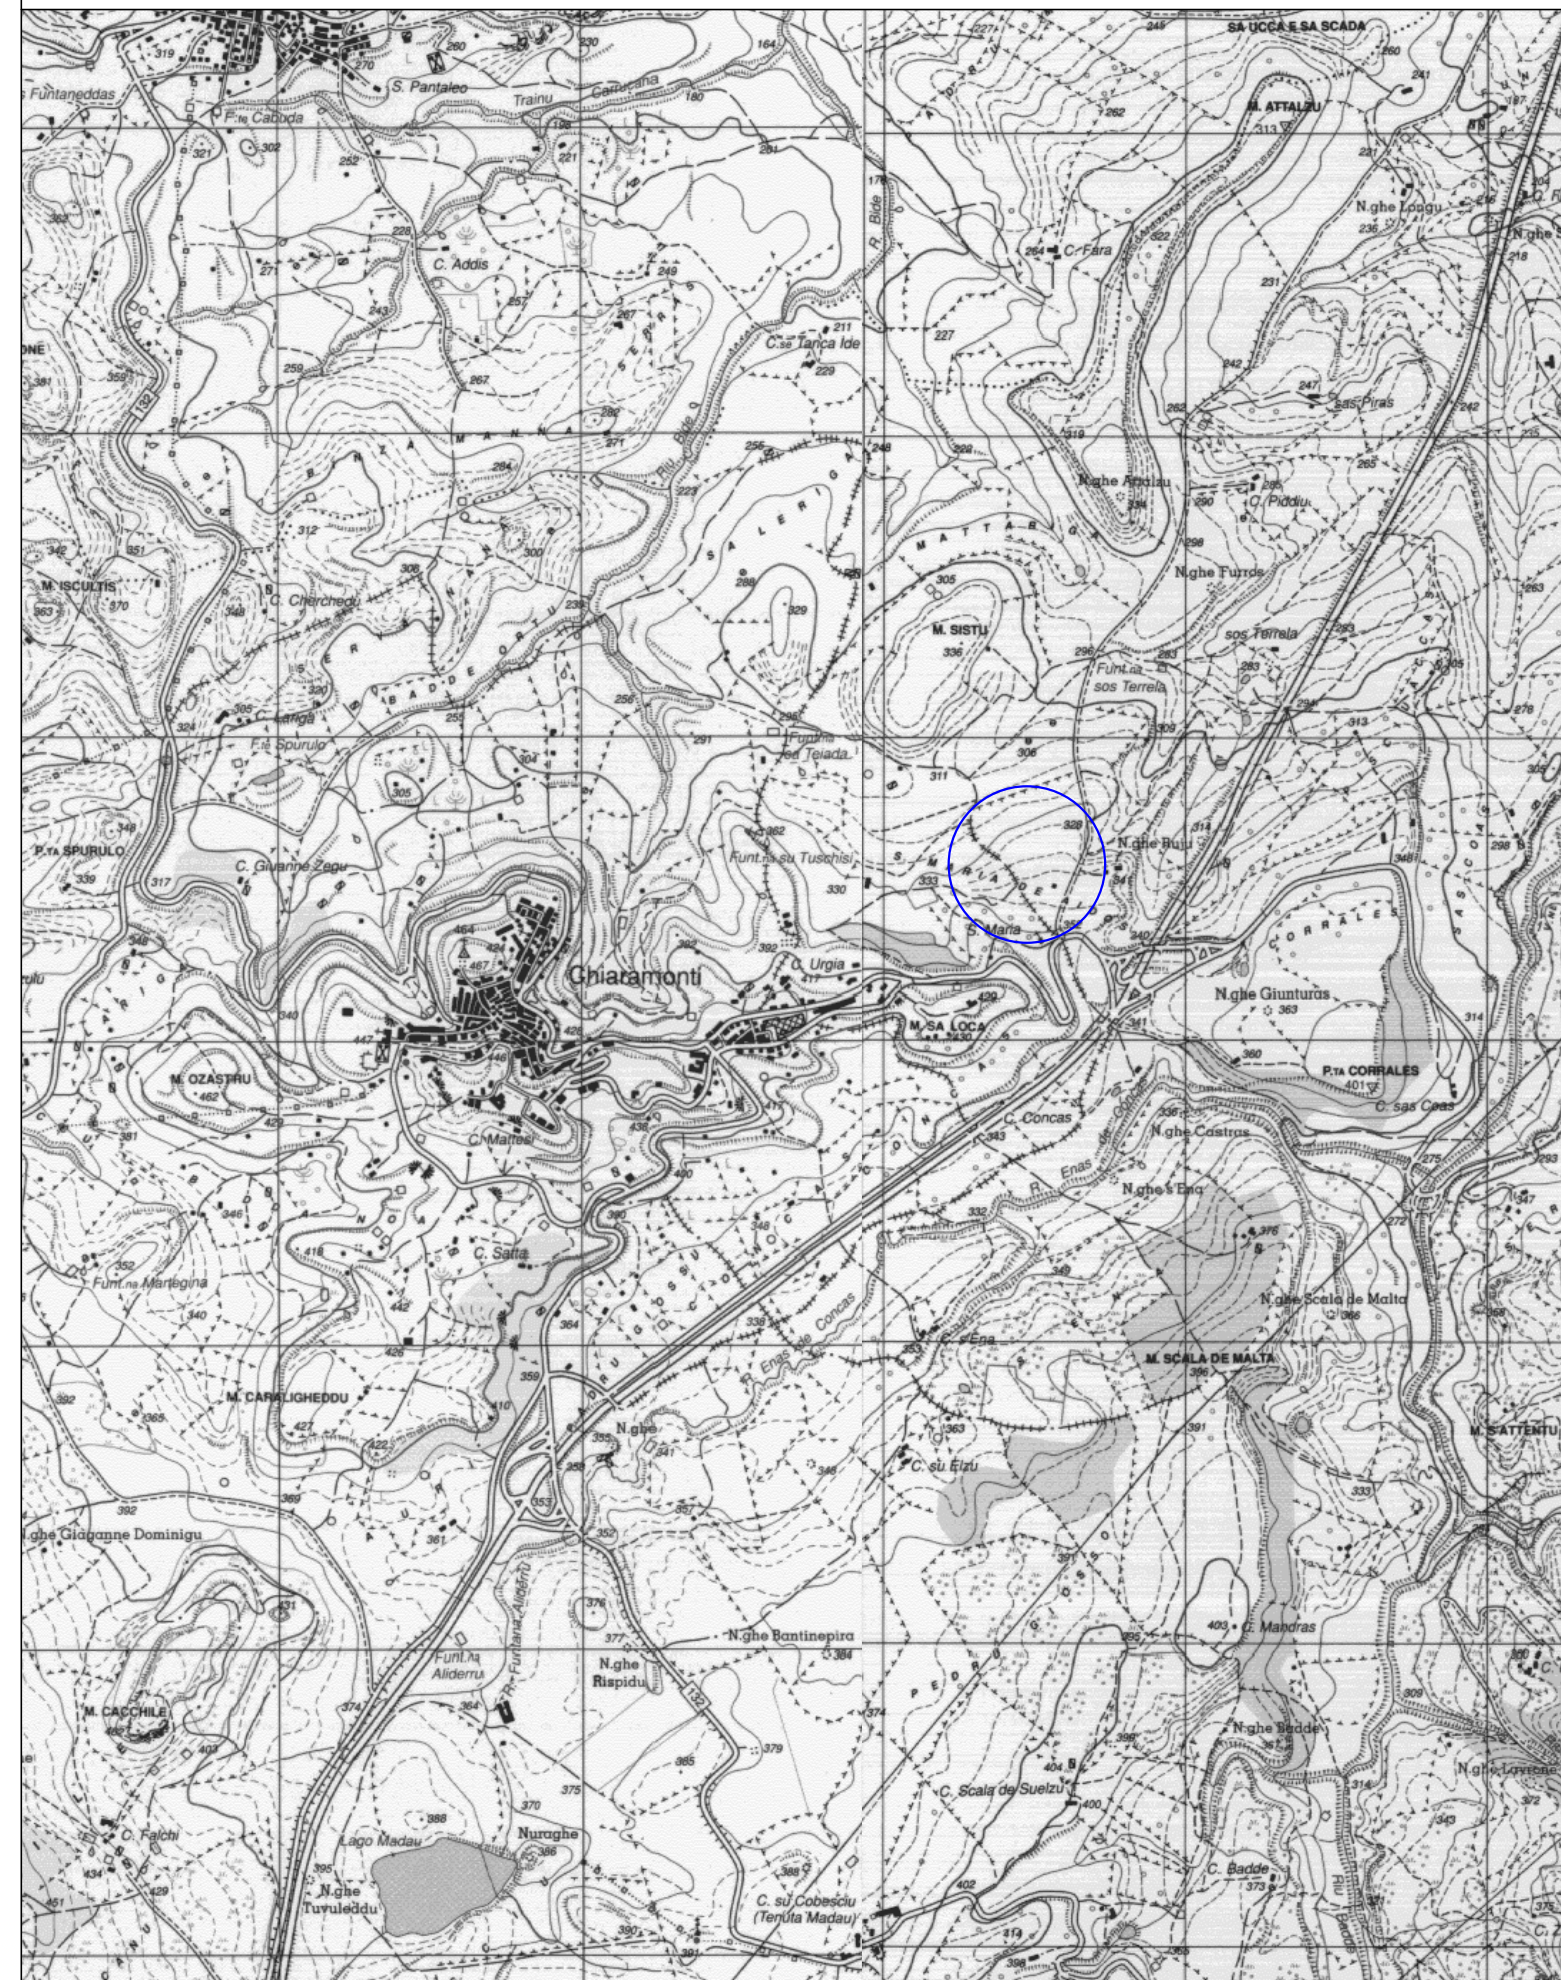

SCALA 1:10000



SCALA 1:2000

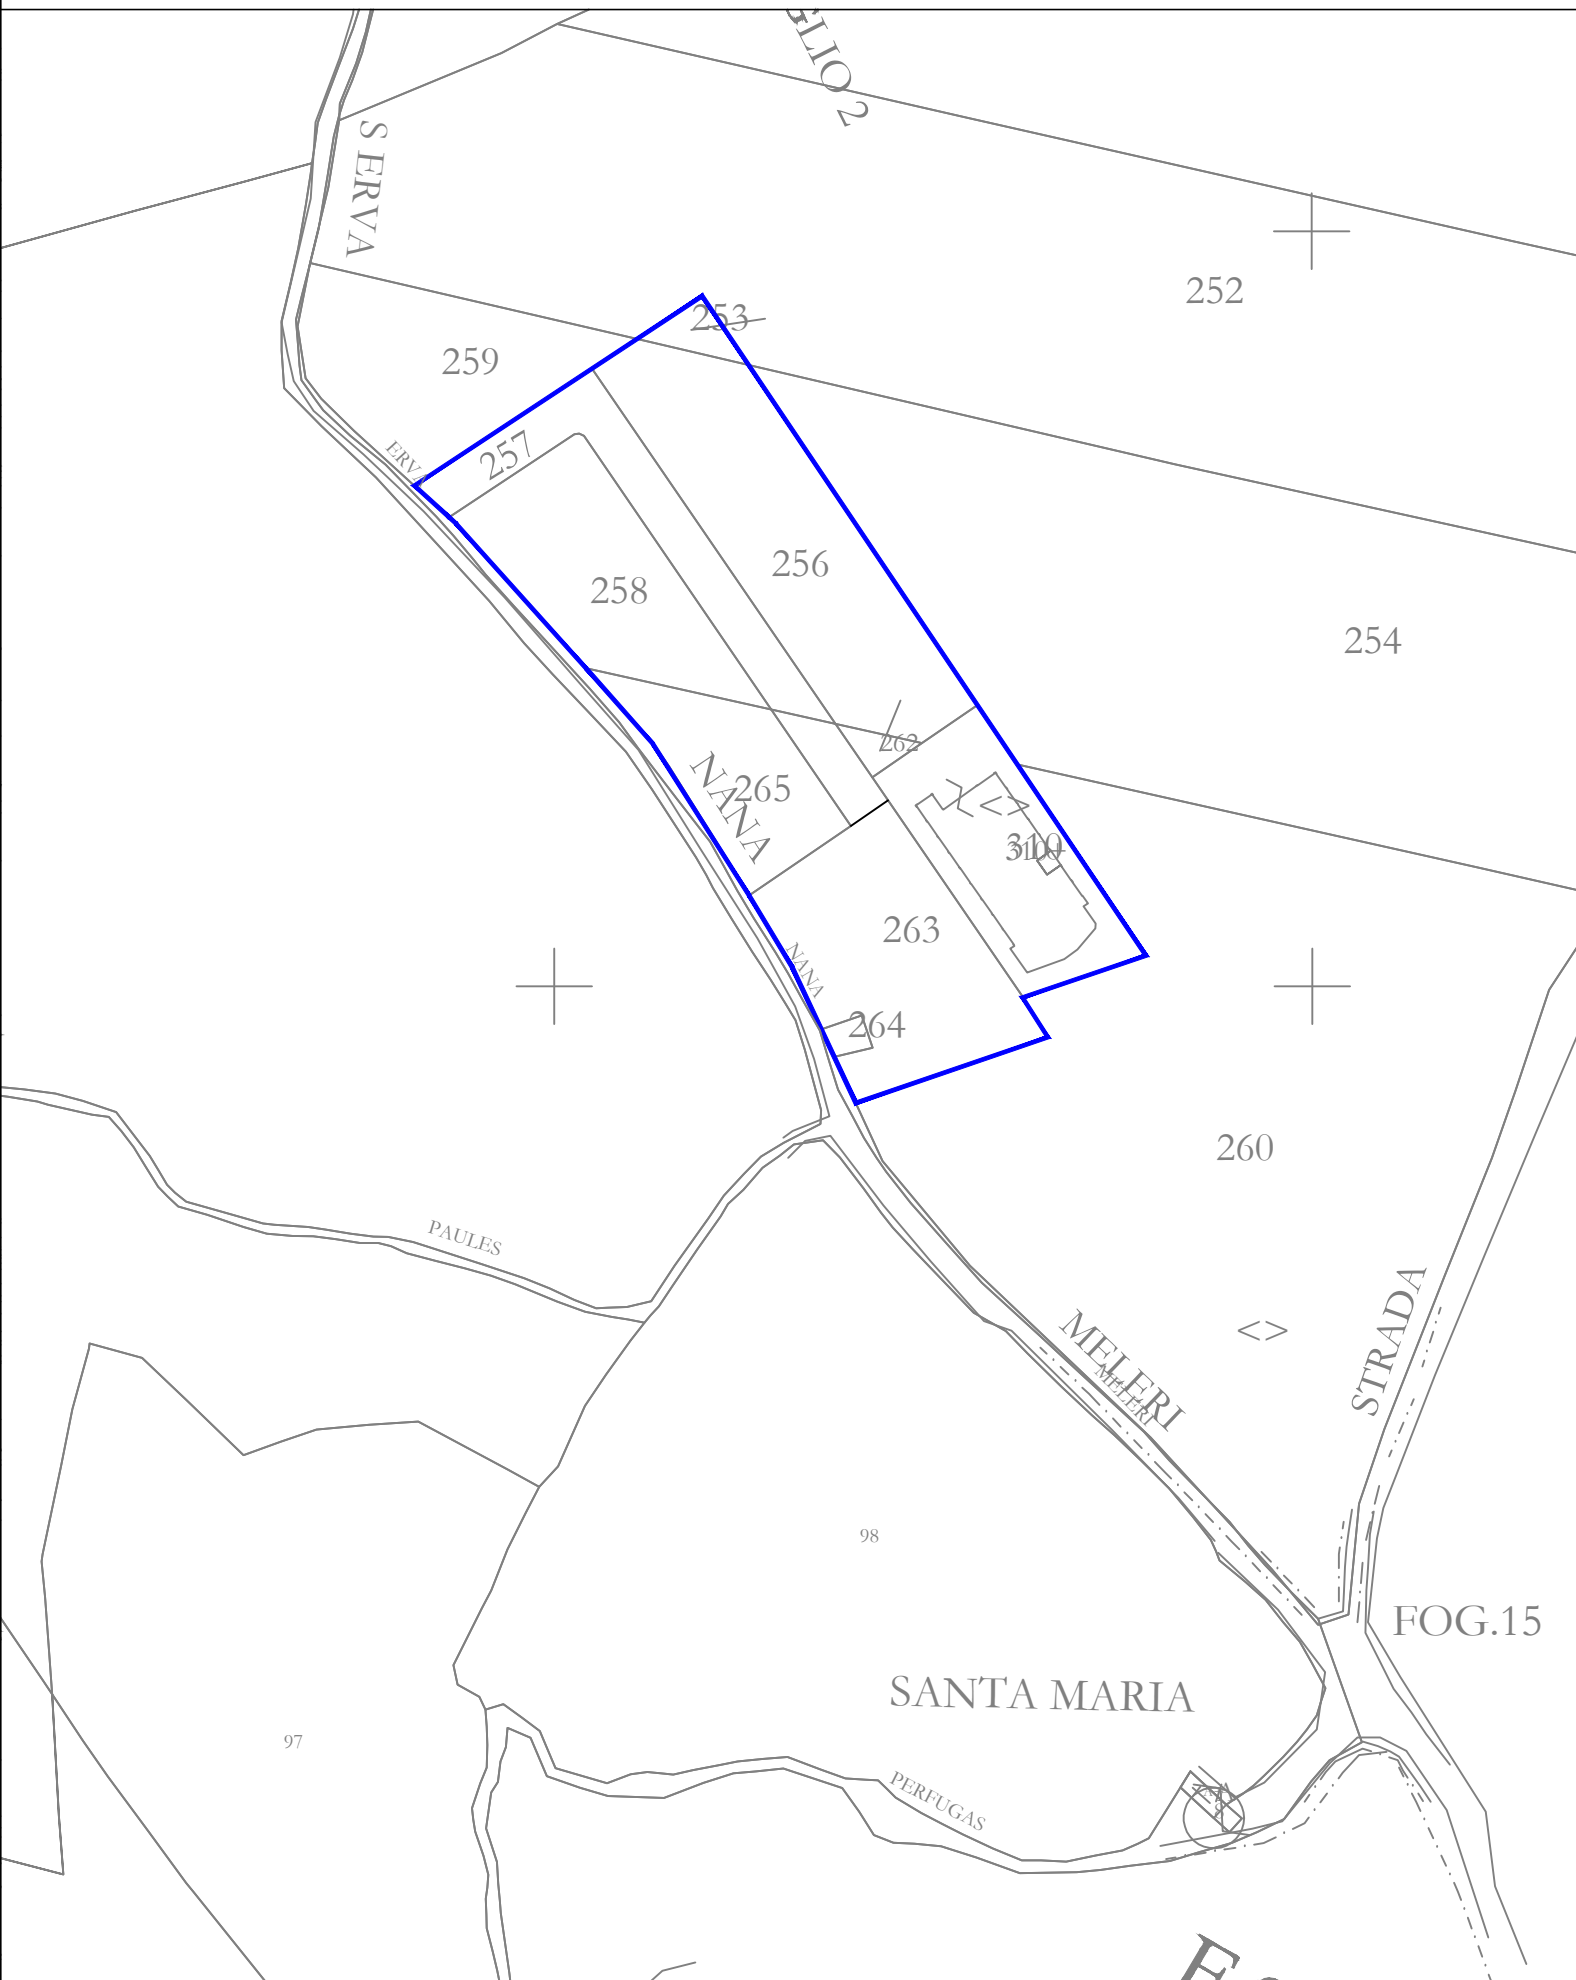

CITTÀ METROPOLITANA DI SASSARI

*INTERVENTI DI MANUTENZIONE STRAORDINARIA
E MESSA IN SICUREZZA
DEL PIANO INSEDIAMENTI PRODUTTIVI
IN LOCALITÀ "SANTA MARIA DE AIDOS"*

PERIZIA SUPPLETTIVA E DI VARIANTE

CUP E58C24000450006 CIG B648474937

STUDIO BAZZU

STUDIO BAZZU
 PIAZZA PURGATORIO n° 6 - TEMPIO PAUSANIA
 Tel./Fax: 079/630844
 E-mail: studiobazzu@gmail.com Pec: paolo.bazzu@geopec.it

— PLANIMETRIE DI INQUADRAMENTO

— *Scala: 1:25.000, 1:10.000, 1:1.000*

— *Data completamente progetto: Gennaio 2026*

— *Data aggiornamento:*

IL TECNICO
Architetto Paolo Bazzu

IL SINDACO
Dottor Luigi Pinna

IL R.U.P.
Dottor Pietro Canu

TAV. 1