



SEZIONE TIPO ULTIMO TRATTO STRADA FRONTE P.I.P.

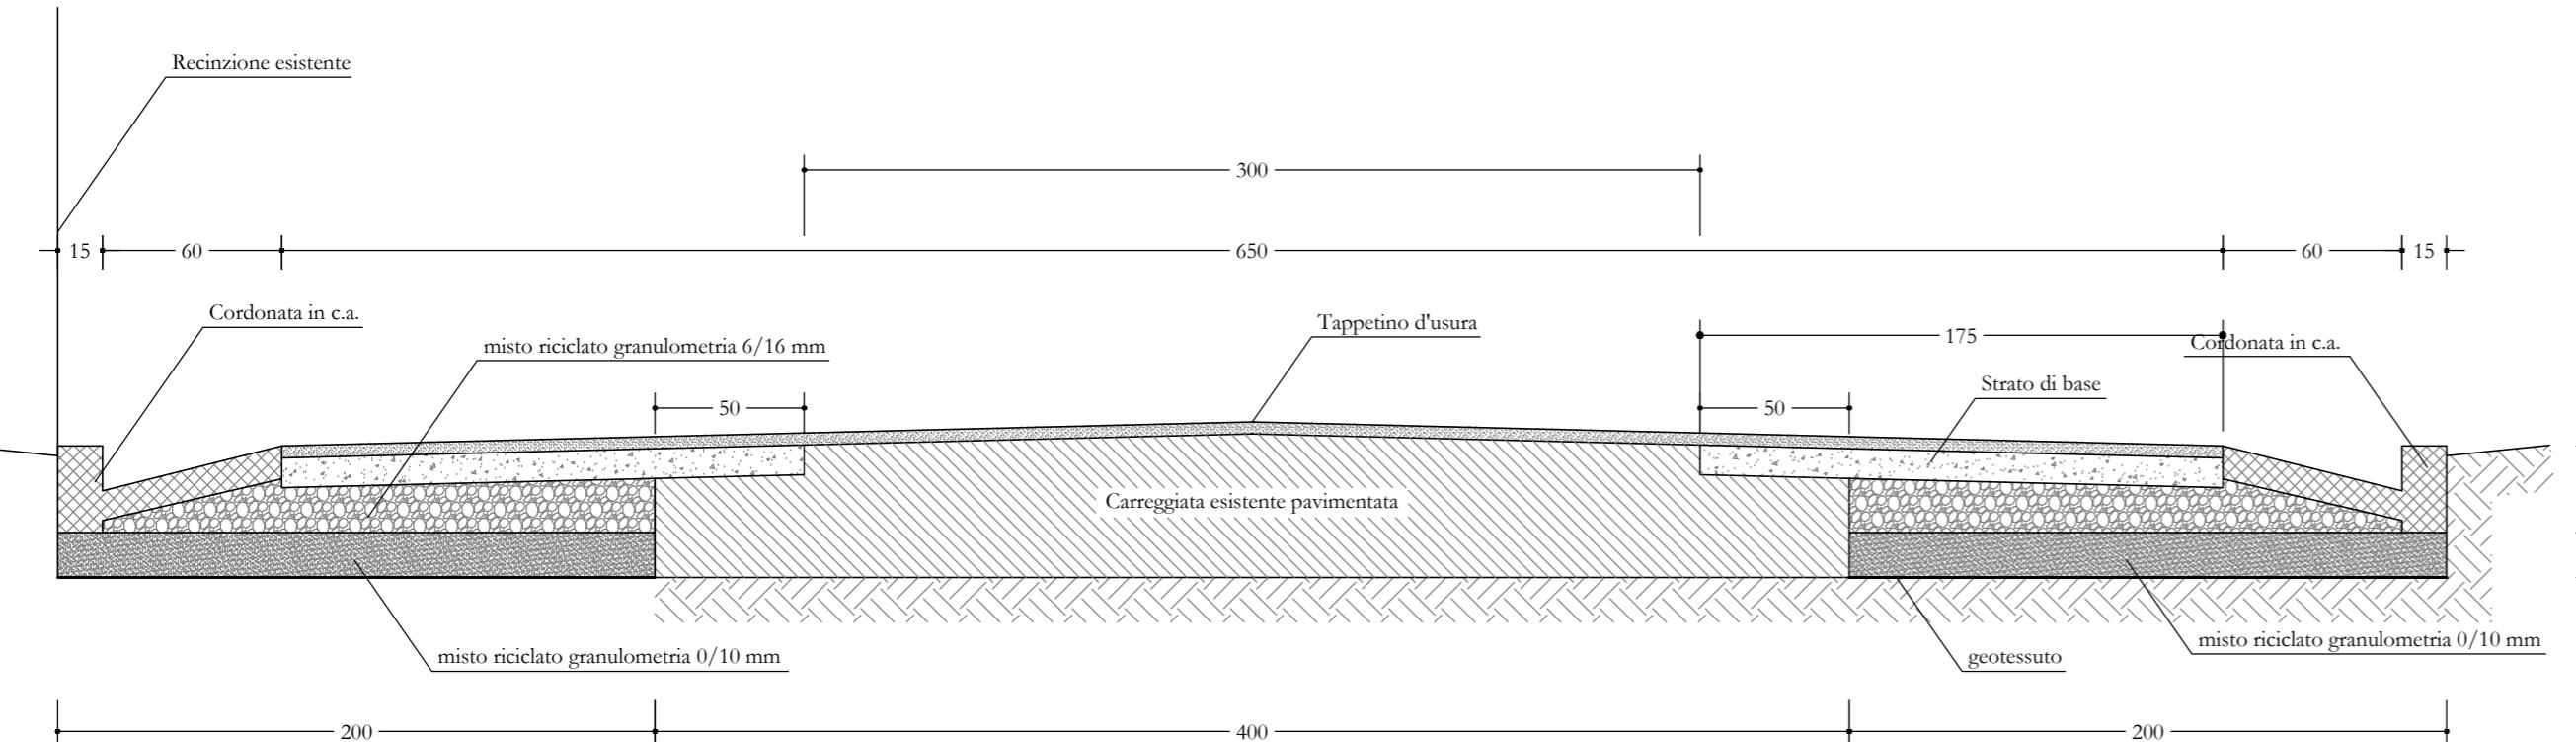

SEZIONE TIPO PRIMO TRATTO STRADA FRONTE P.I.P.

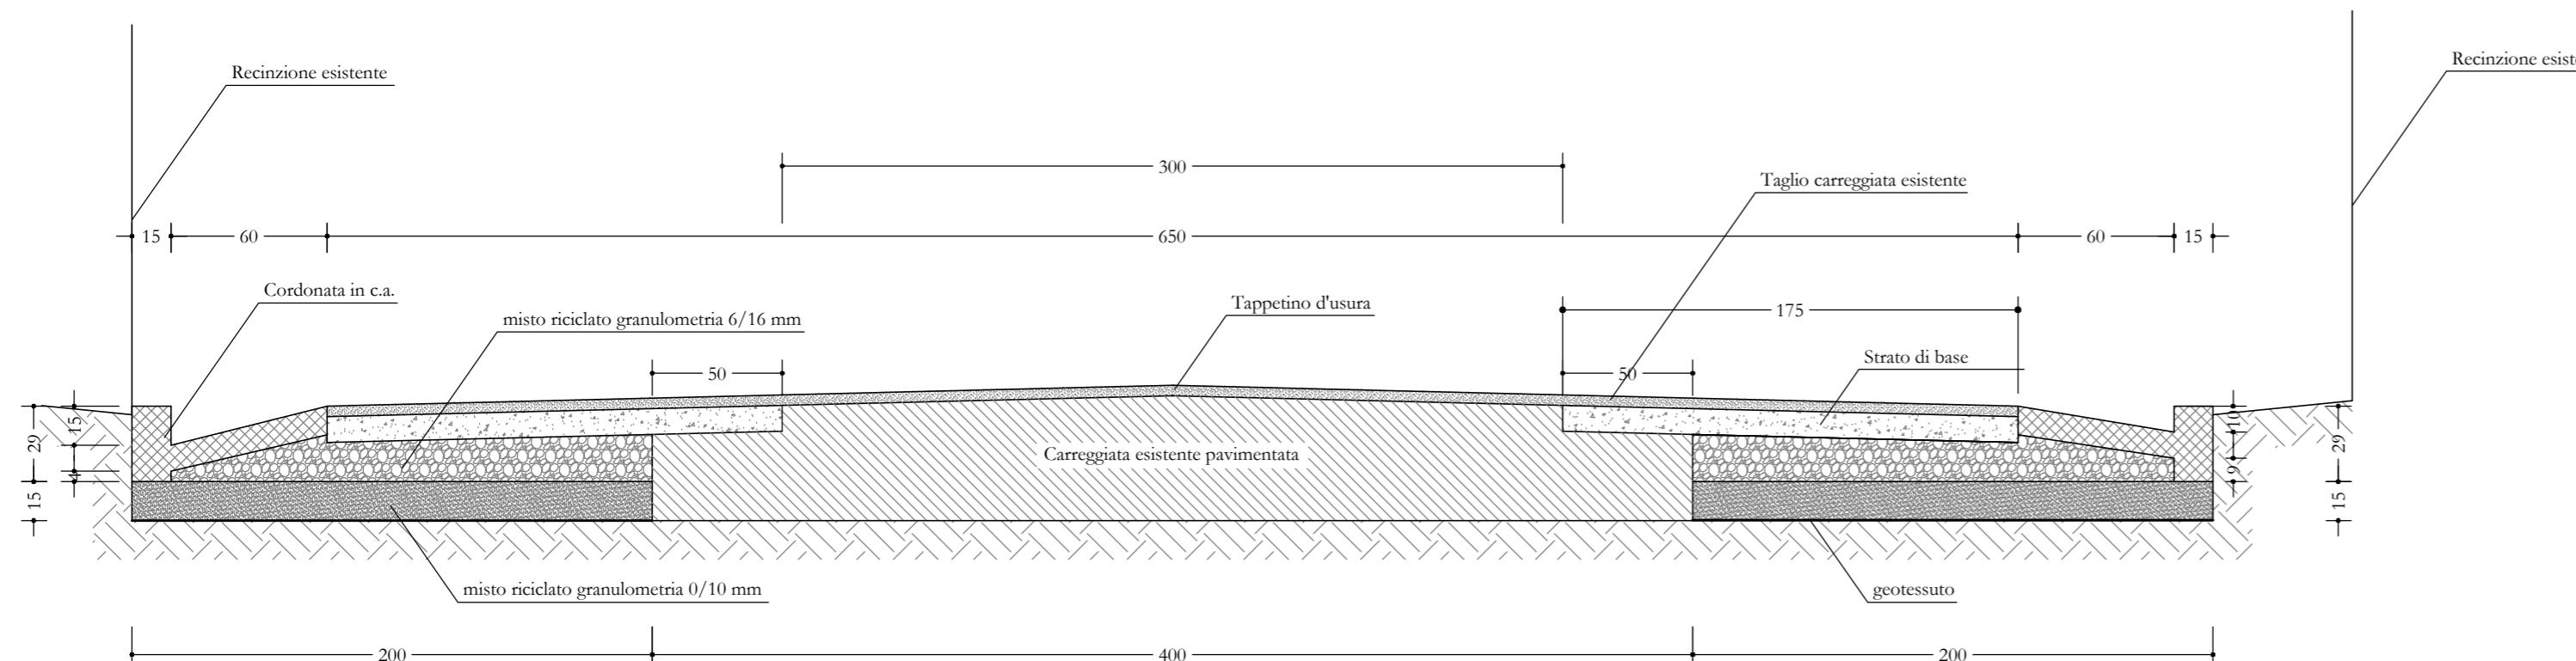

SEZIONE TIPO STRADA DI ACCESSO

COMUNE DI CHIARAMONTI CITTÀ METROPOLITANA DI SASSARI

INTERVENTI DI MANUTENZIONE STRAORDINARIA
E MESSA IN SICUREZZA
DEL PIANO INSEDIAMENTI PRODUTTIVI
IN LOCALITÀ "SANTA MARIA DE AIDOS"

PERIZIA SUPPLETIVA E DI VARIANTE
CUP E58C24000450006 CIG B648474937

STUDIO BAZZU
PIAZZA PURGATORIO n° 6 - TEMPIO PAUSANIA
Tel./ Fax: 079/630844
E-mail: studiobazzu@gmail.com Pec: paolo.bazzu@geopac.it

SEZIONI STRADALI TIPO

Scala: 1:25

Data completamento progetto: Gennaio 2026

Data aggiornamento:

IL TECNICO
Architetto Paolo Bazzu

IL SINDACO
Dottor Luigi Pinna

IL R.U.P.
Dottor Pietro Cannu