



REGIONE AUTONOMA DELLA SARDEGNA
COMUNE DI CHIARAMONTI

BANDO 2015 - L.R. n. 29/1998

Tutela e valorizzazione dei centri storici della Sardegna

Finanziamento di **Programmi integrati** e

Piani di Riqualificazione urbana

Deliberazione G.R. n. 40/9 del 7.8.2015

PROGRAMMA INTEGRATO

Riqualificazione viabilità e sottoservizi
del centro storico del Comune di Chiaramonti

RIMODULAZIONE PROGETTO

All . **G.04** particolari costruttivi:
pavimentazione in Impedradu

progettista:

Geom. Pasquale Scampuddu

RUP.:

Dott. Pietro CANU



Responsabile area tecnica _ Comune di Chiaramonti

Sindaco

Dott. Luigi Pinna

Chiaramonti, 30 gennaio 2026

PARTICOLARE PAVIMENTAZIONE STRADALE A IMPLUVIO

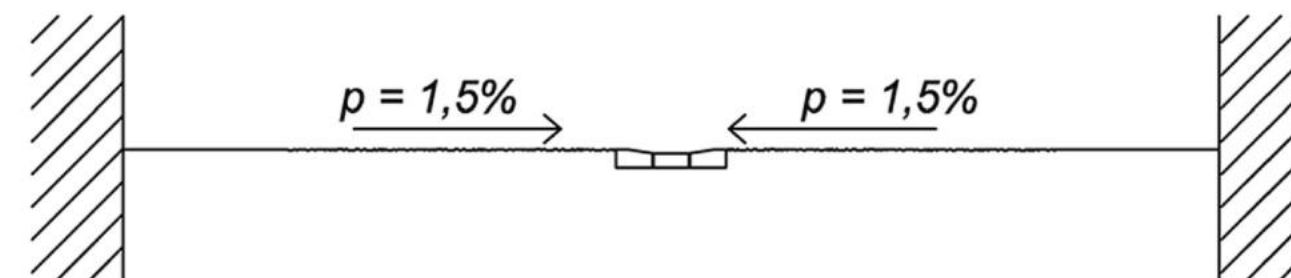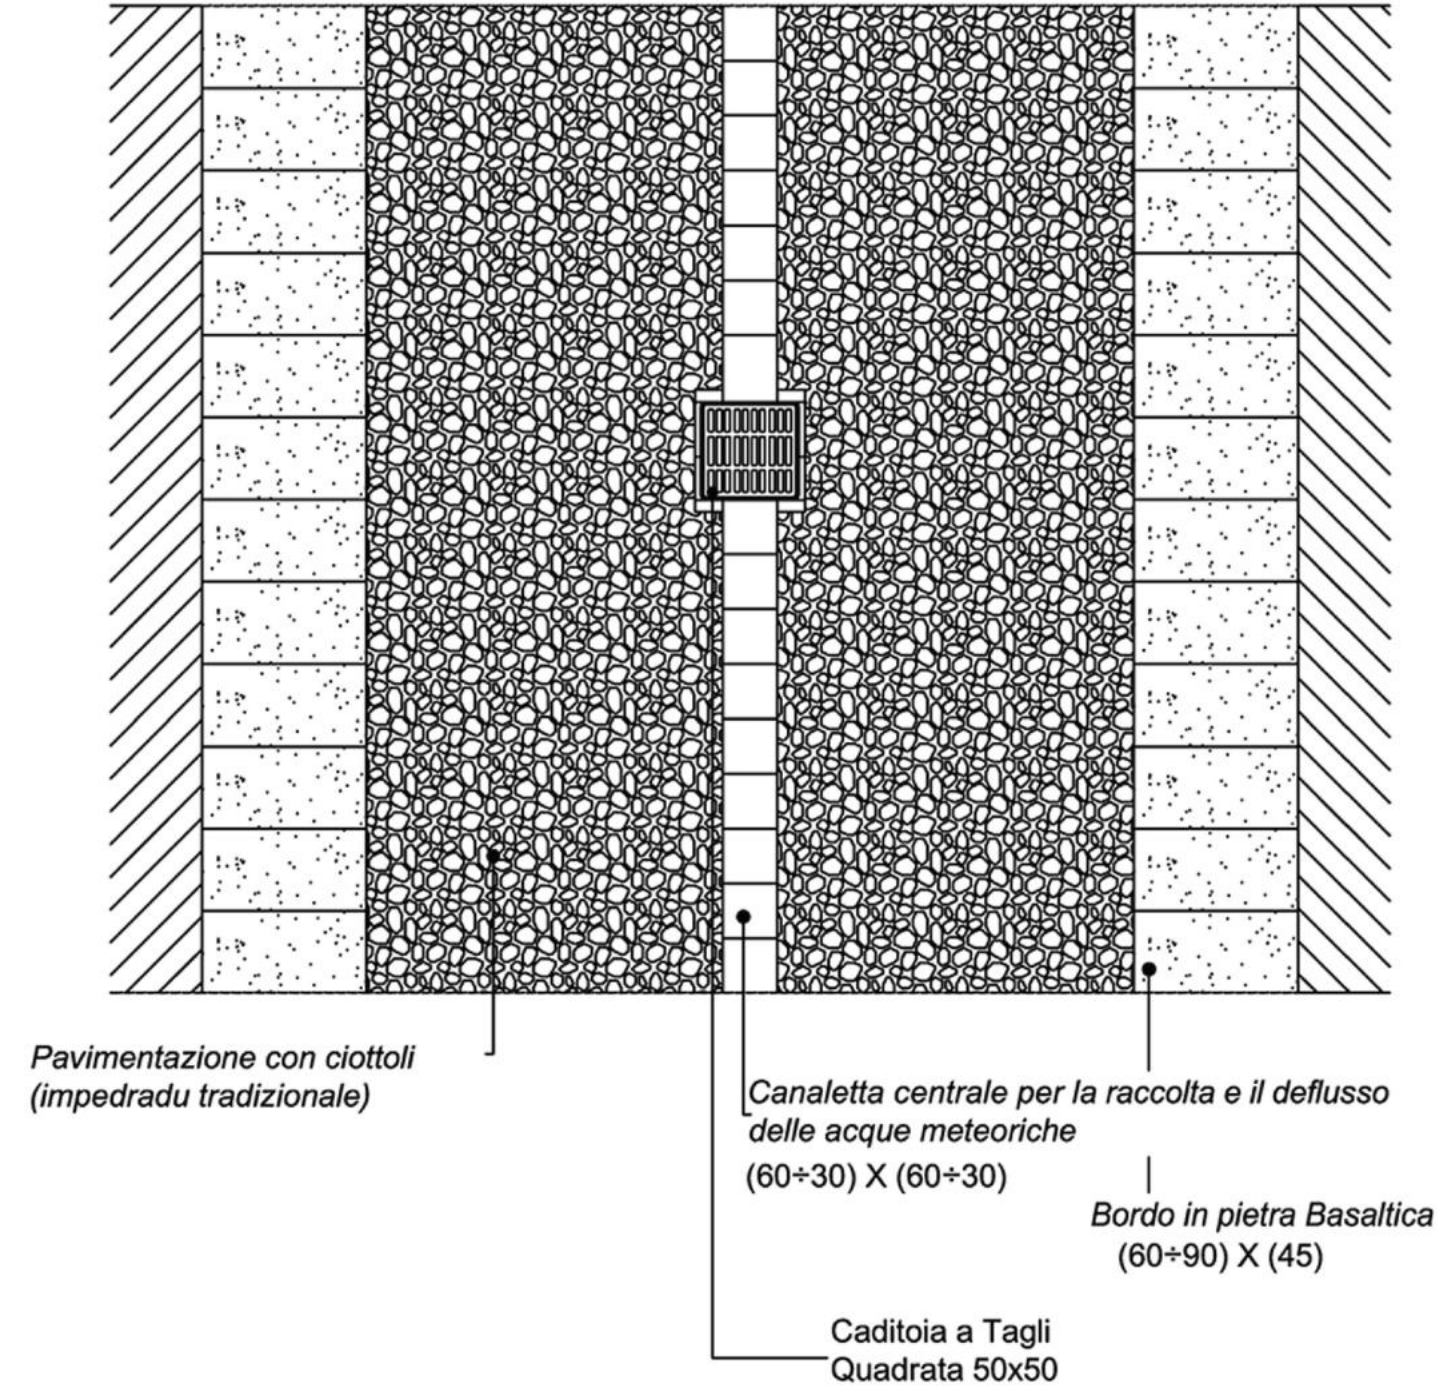

PAVIMENTAZIONE (CARRABILE) IN IMPEDRADU TRADIZIONALE

