

Comune di Chiaramonti



PIANO PARTICOLAREGGIATO
DEL CENTRO MATRICE
IN ADEGUAMENTO AL P.P.R.

tav. 15d


profilo regolatore
isolato D

Progettista
Arch. Andrea Susarellu
Ing. Paolo Nieddu


Responsabile Unico del Procedimento
Dott. Pietro Canu

Data


Profili scala 1:200

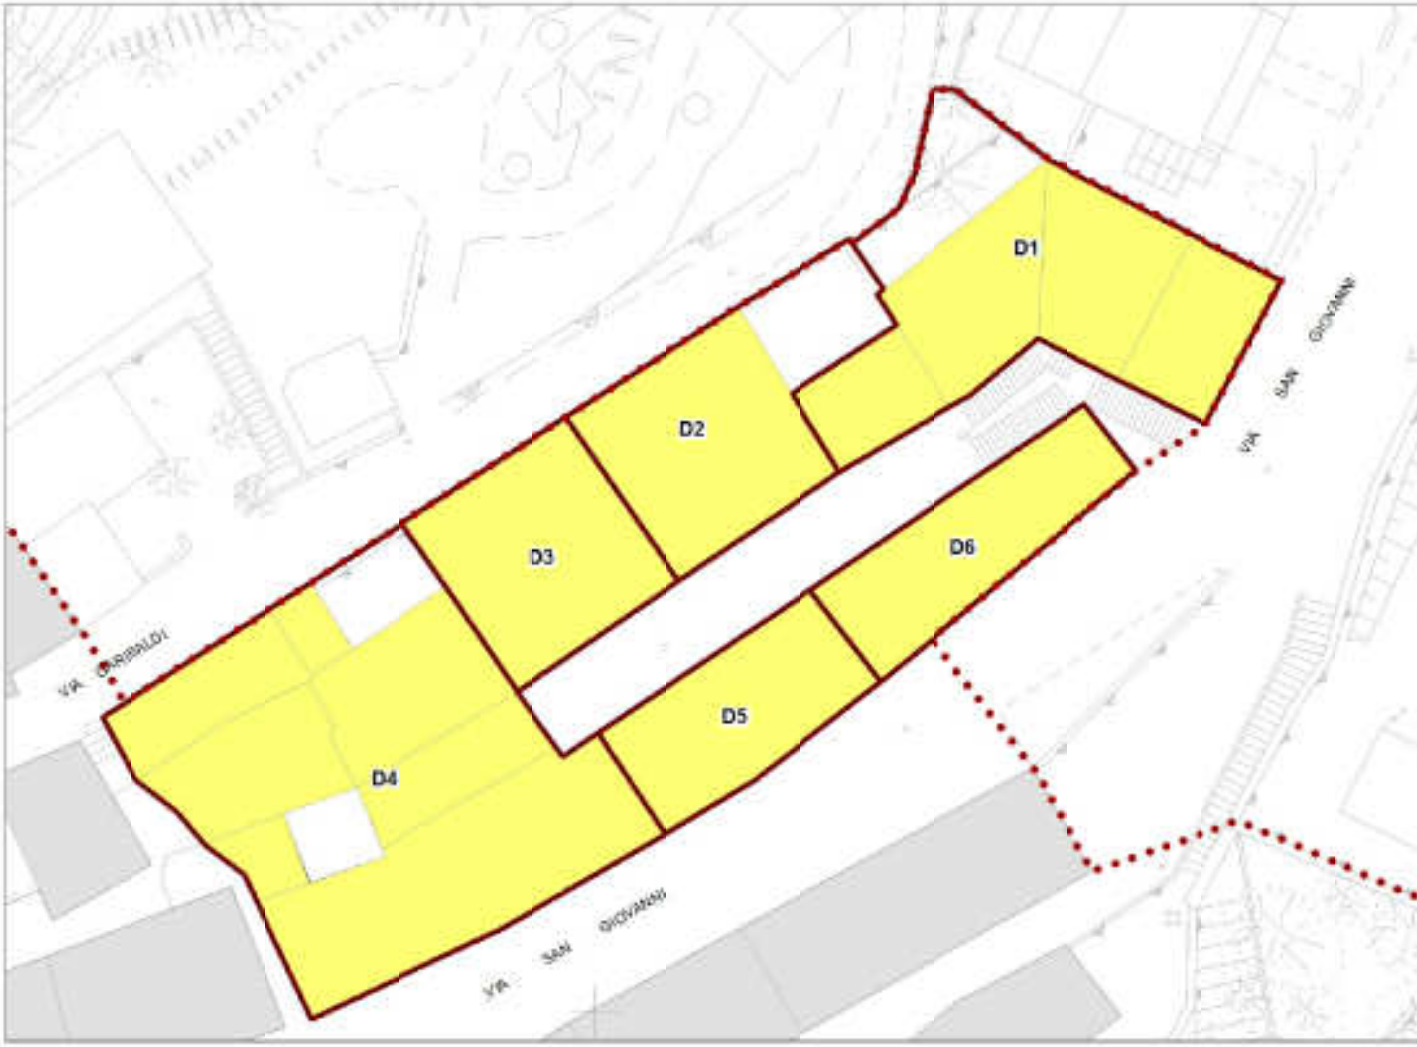


Inquadramento dell' isolato - Suddivisione delle unità edilizie

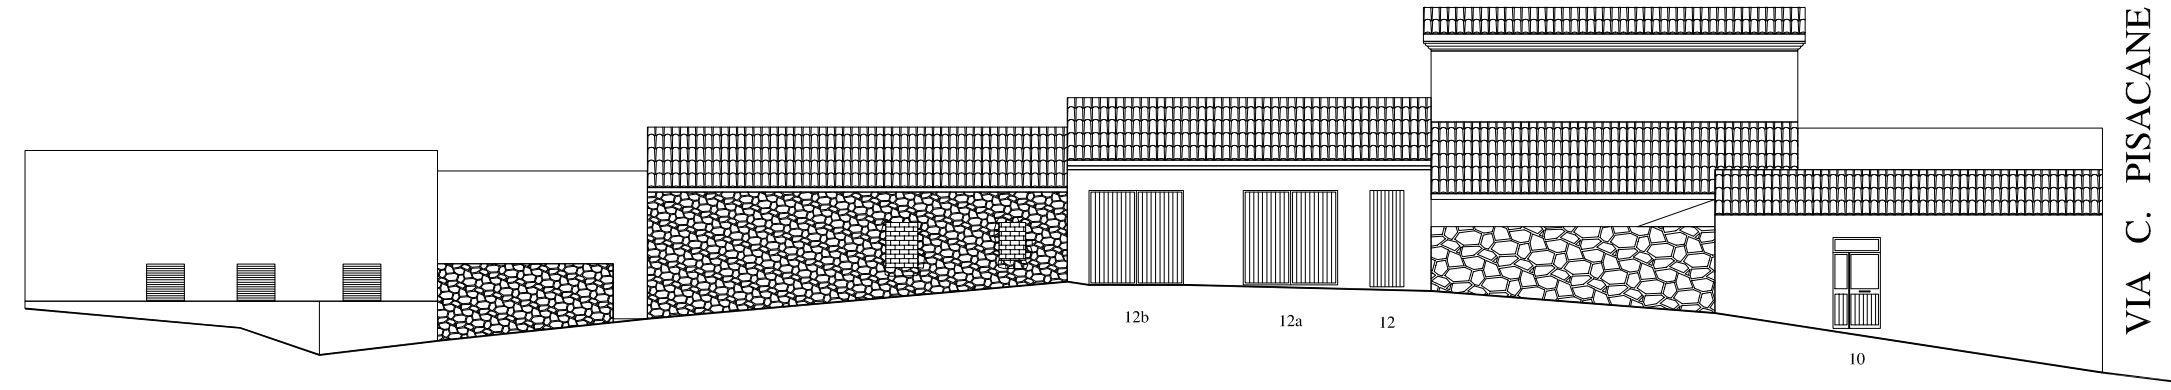

D1	D2	D3	D4
VIA GIUSEPPE GARIBALDI			

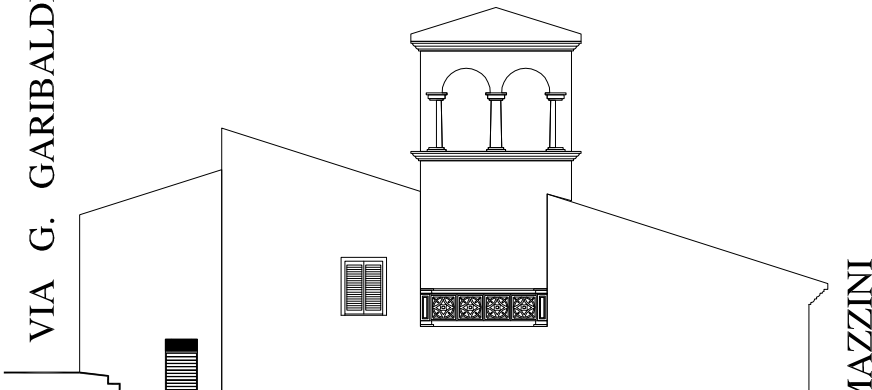


D4
VIA CARLO PISACANE

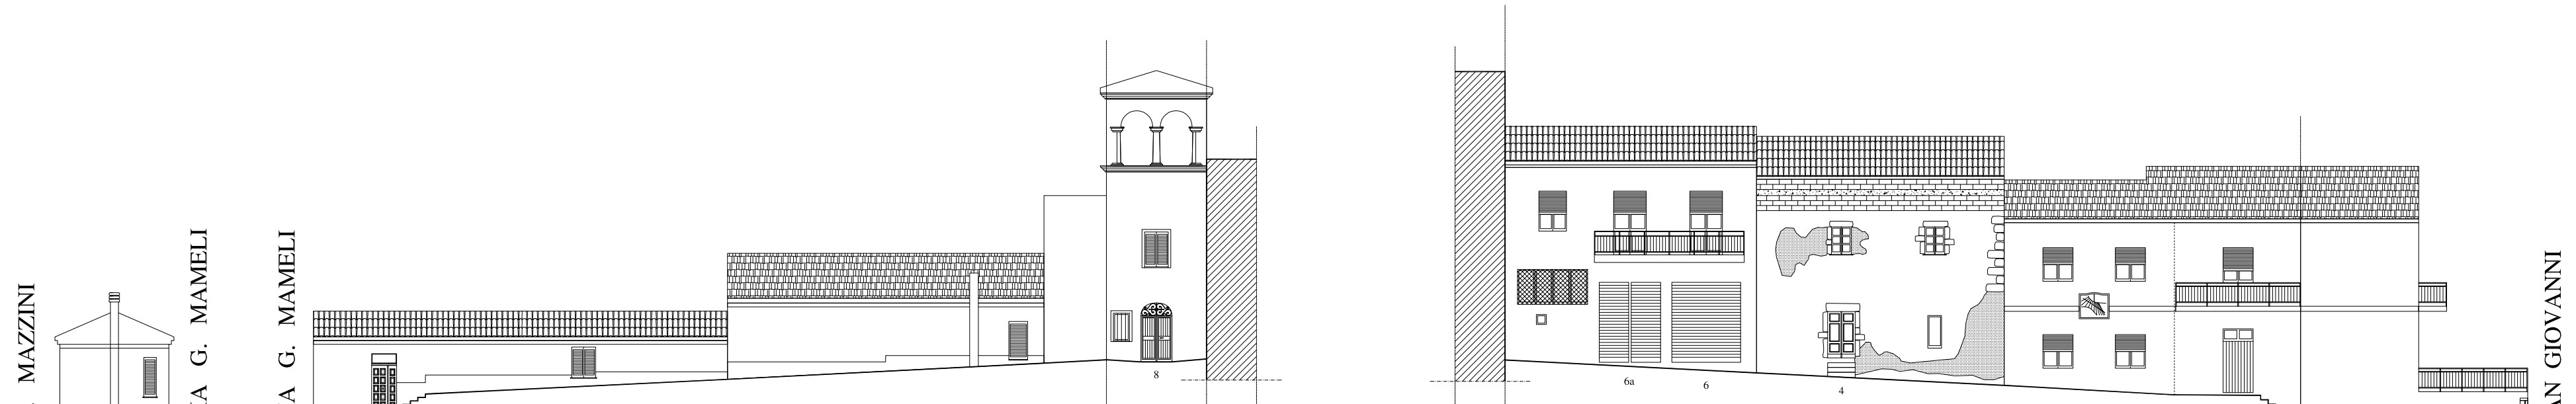


D6	D6	D5	D4	D3	D2	D1
VIA GOFFREDO MAMELI						



D4	D5	D6	D1
VIA GIUSEPPE MAZZINI			

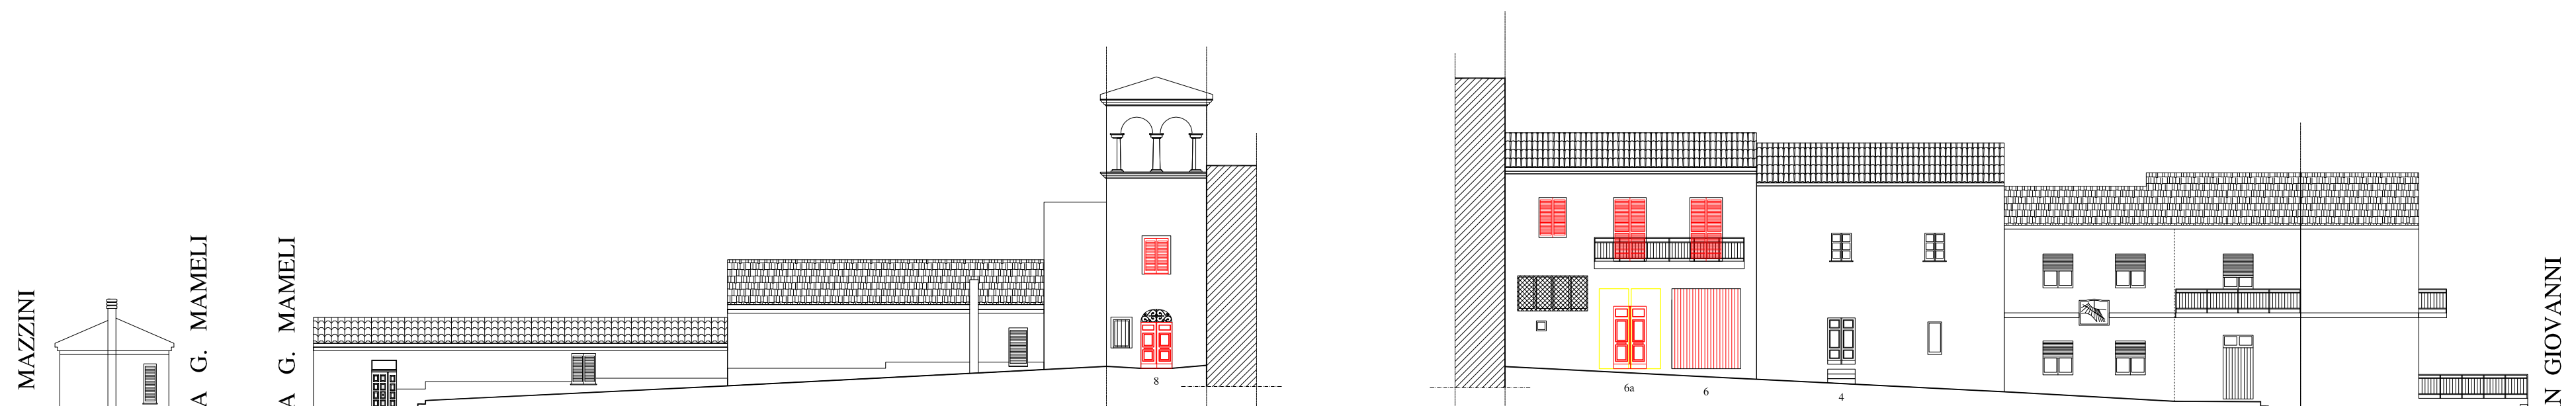

D6	D6	D5	D4	D3	D2	D1
VIA GOFFREDO MAMELI						

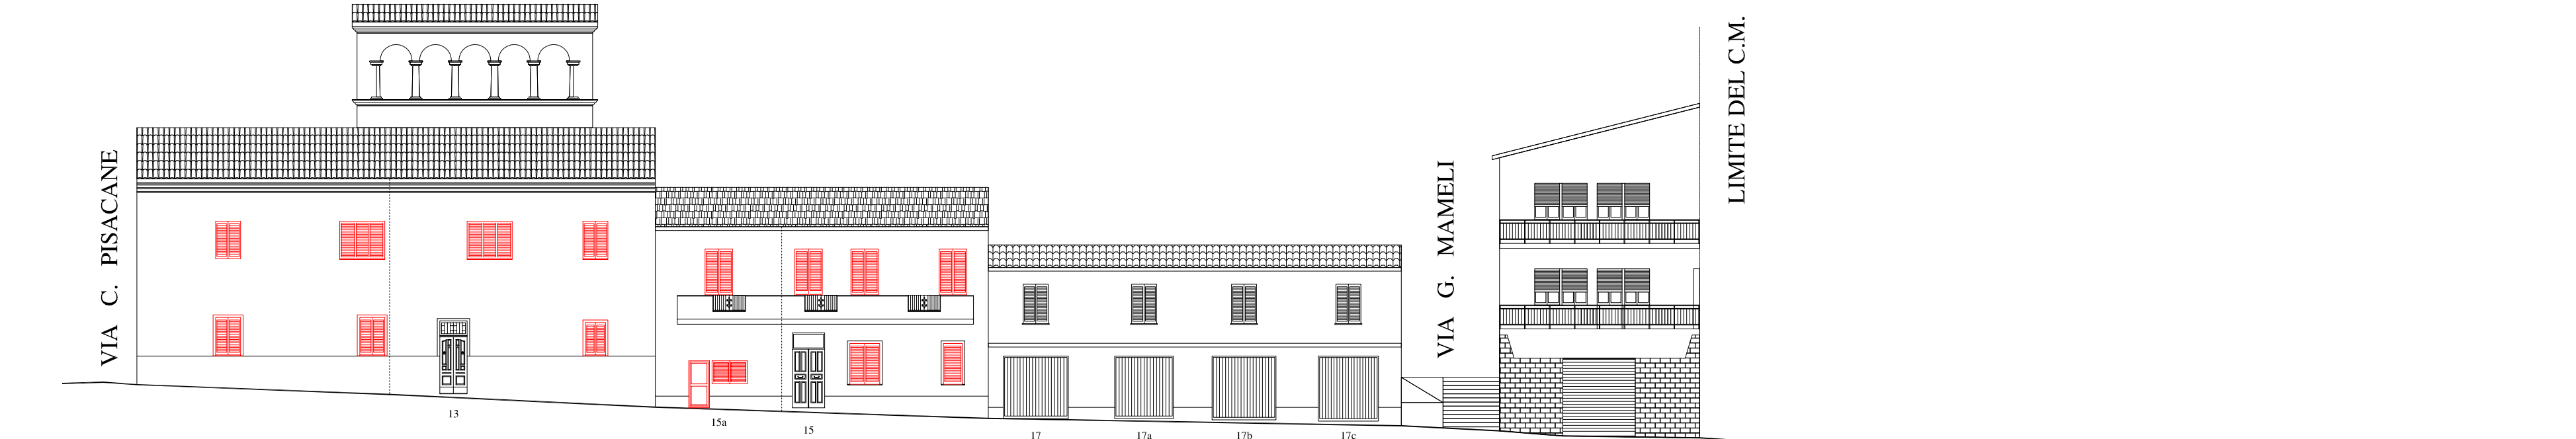

D4	D5	D6	D1
VIA GIUSEPPE MAZZINI			

ATTUALE

PROGETTO