

Comune di **Chiaramonti**



PIANO PARTICOLAREGGIATO
DEL CENTRO MATRICE
IN ADEGUAMENTO AL P.P.R.

tav. **15ax**

profilo regolatore
isolato AX

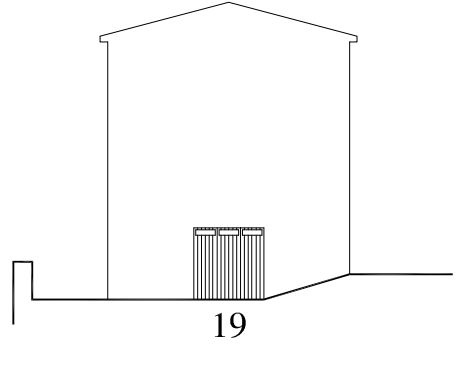
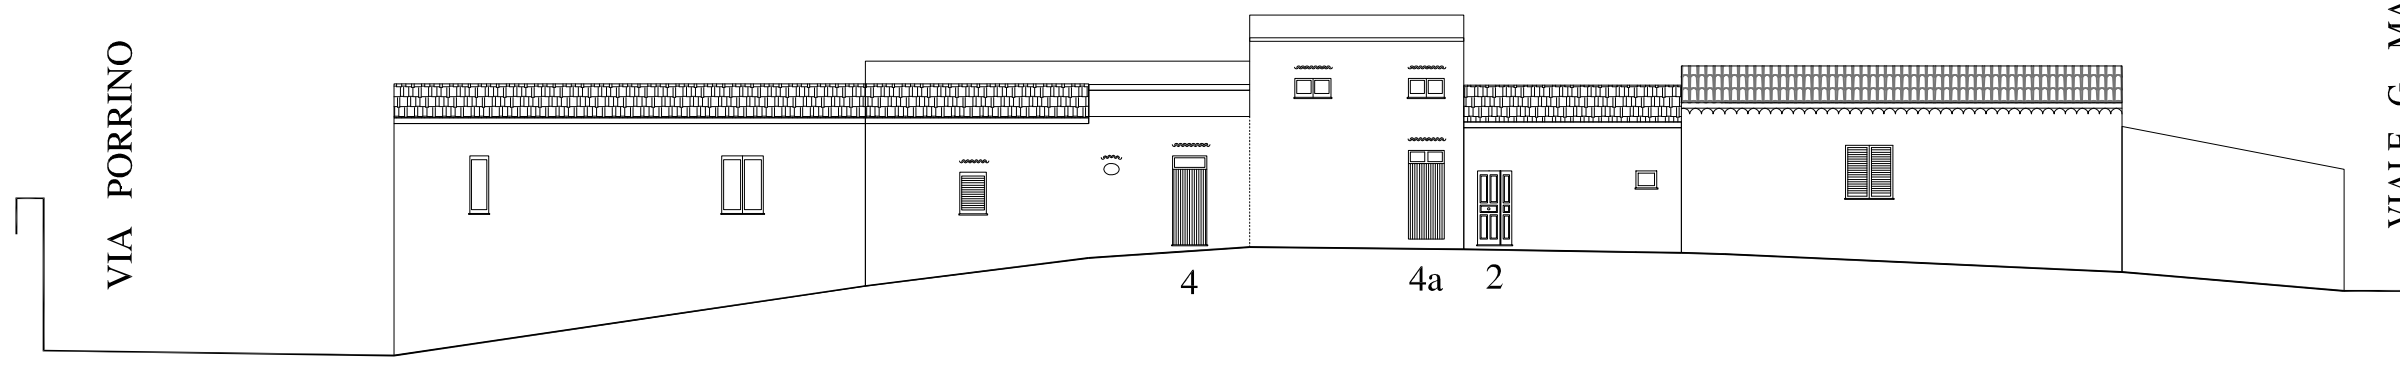
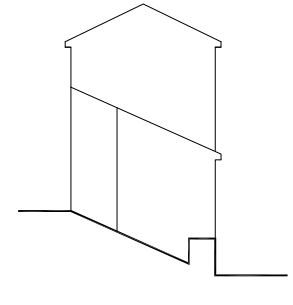
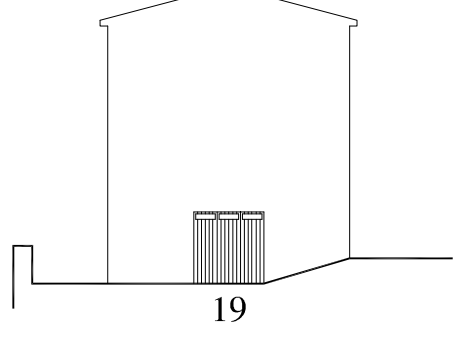
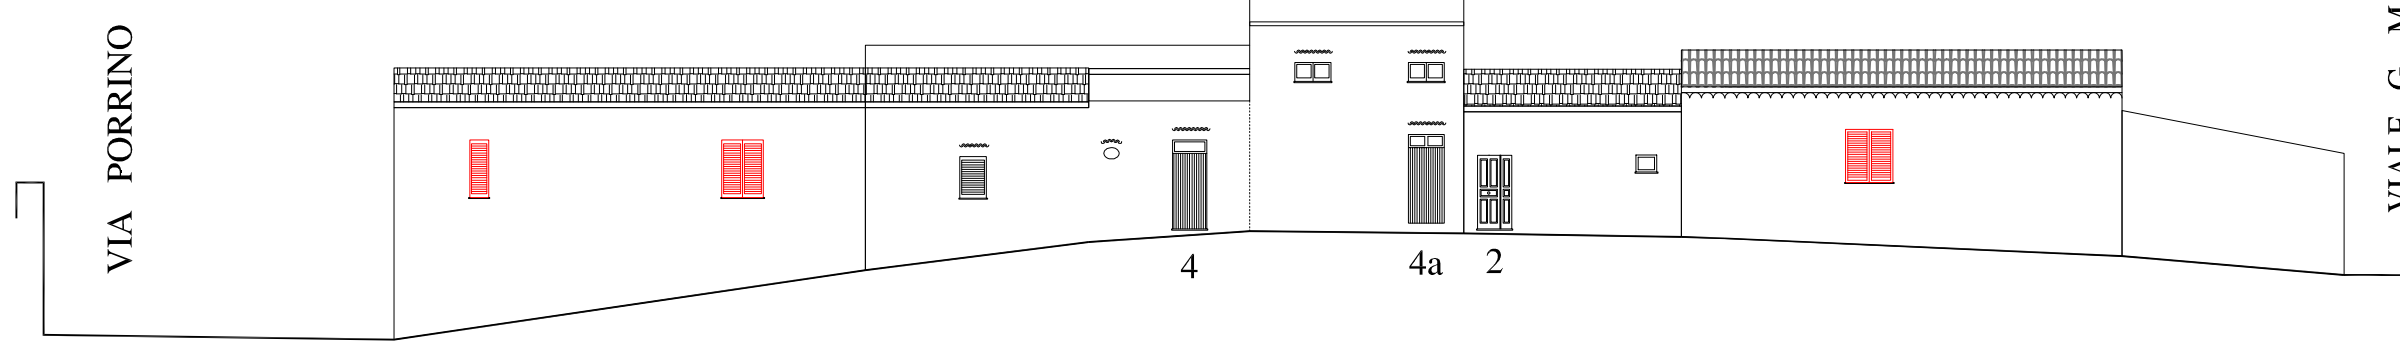
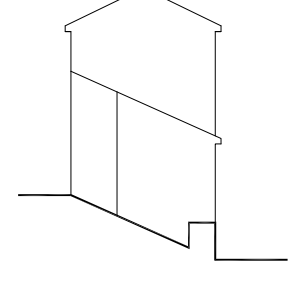
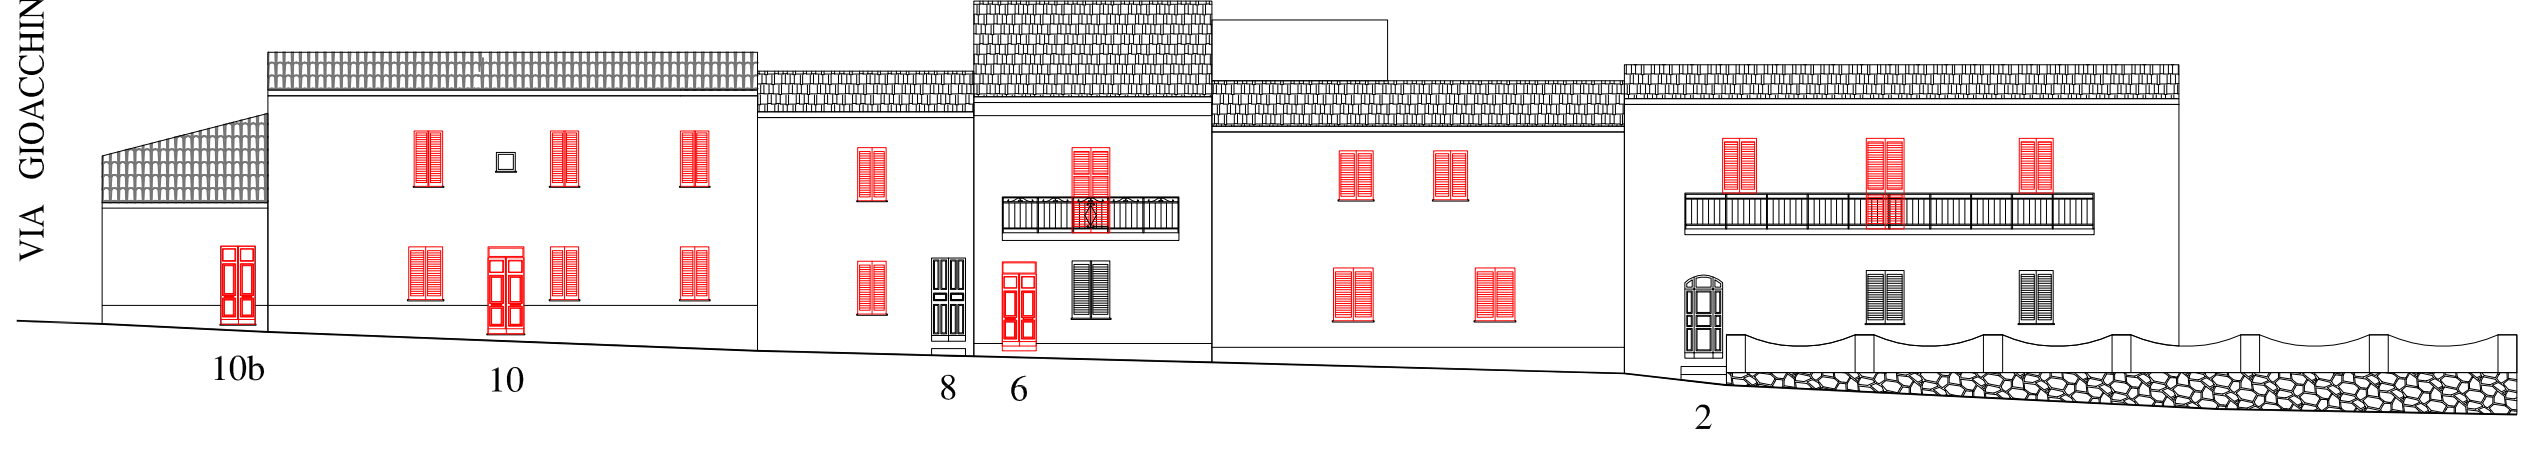
Progettista
Arch. Andrea Sussarellu
Ing. Paolo Nieddu

Responsabile Unico del Procedimento
Dott. Pietro Canu

Data

Profili scala 1:200

Inquadramento dell' isolato - Suddivisione delle unità edilizie

 19 AX1 VIA PORRINO	 VIA PORRINO 4 4a 2 VIALE G. MARCONI AX1 AX2 AX3 AX4 VIA ENRICO FERMI	 AX4 VIA GIOACCHINO ROSSINI	 VIA GIOACCHINO ROSSINI 10b 10 8 6 2 VIA PORRINO AX4 AX3 AX2 AX1 VIALE GUGLIELMO MARCONI	ATTUALE
 19 AX1 VIA PORRINO	 VIA PORRINO 4 4a 2 VIALE G. MARCONI AX1 AX2 AX3 AX4 VIA ENRICO FERMI	 AX4 VIA GIOACCHINO ROSSINI	 VIA GIOACCHINO ROSSINI 10b 10 8 6 2 VIA PORRINO AX4 AX3 AX2 AX1 VIALE GUGLIELMO MARCONI	PROGETTO