



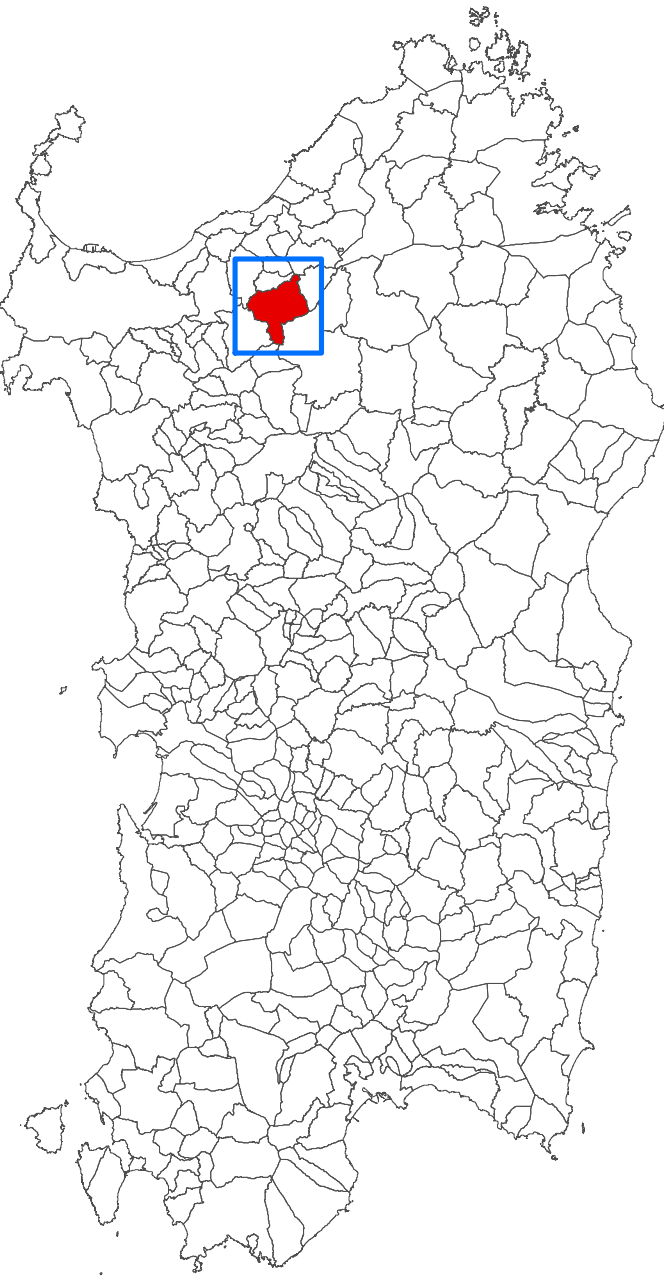

Comune di Chiamonti

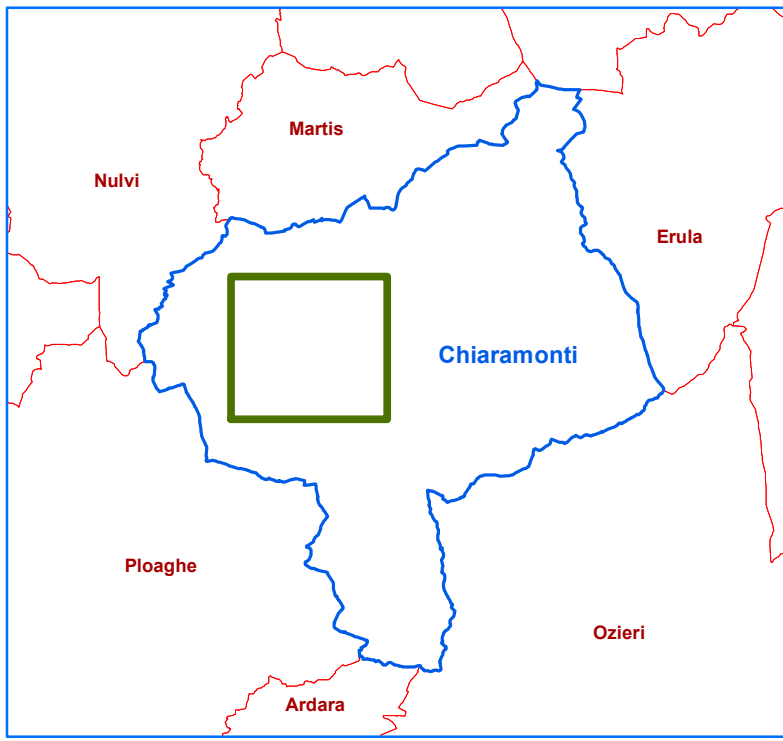

ottimo
buono
discreto
mediocre
pessimo

Comune di Chiamonti



PIANO PARTICOLAREGGIATO
DEL CENTRO MATRICE
IN ADEGUAMENTO AL P.P.R.

8 Analisi insediativa:
stato di manutenzione dei
fabbricati del centro matrice

Progettista
Arch. Andrea Sussarellu
Ing. Paolo Nieddu

Responsabile Unico del Procedimento
Dott. Pietro Caru



Servizi
culto
Vuoti
Edifici esterni al Centro Matrice
Perimetro del Centro Matrice
Unità edilizia

0 12,5 25 50 m
Scala 1:500

