


- impianto planimetrico monocellulare
- monocellula con accrescimento in altezza e profondità
- monocellula con accrescimento in altezza
- monocellula con accrescimento in profondità
- impianto planimetrico bicellulare
- bicellula con accrescimento in altezza e profondità
- bicellula con accrescimento in altezza
- bicellula con accrescimento in profondità
- bicellula con accrescimento parziale in altezza e profondità
- impianto planimetrico tricellulare
- tricellula con accrescimento in altezza e profondità
- tricellula con accrescimento in altezza
- tricellula con accrescimento parziale in altezza e profondità
- tricellula con accrescimento sul fronte cortile
- tricellula e vano scala con accrescimento in altezza e profondità
- impianto planimetrico a quattro o più cellule con accrescimento in altezza e profondità
- impianto planimetrico a quattro o più cellule con accrescimento in altezza sul fronte strada
- impianto planimetrico a quattro o più cellule con accrescimento in altezza
- impianto planimetrico a quattro o più cellule con accrescimento parziale in altezza e profondità
- impianto planimetrico a quattro o più cellule con accrescimento sul fronte cortile
- impianto planimetrico a quattro o più cellule
- * immobile multiproprietà

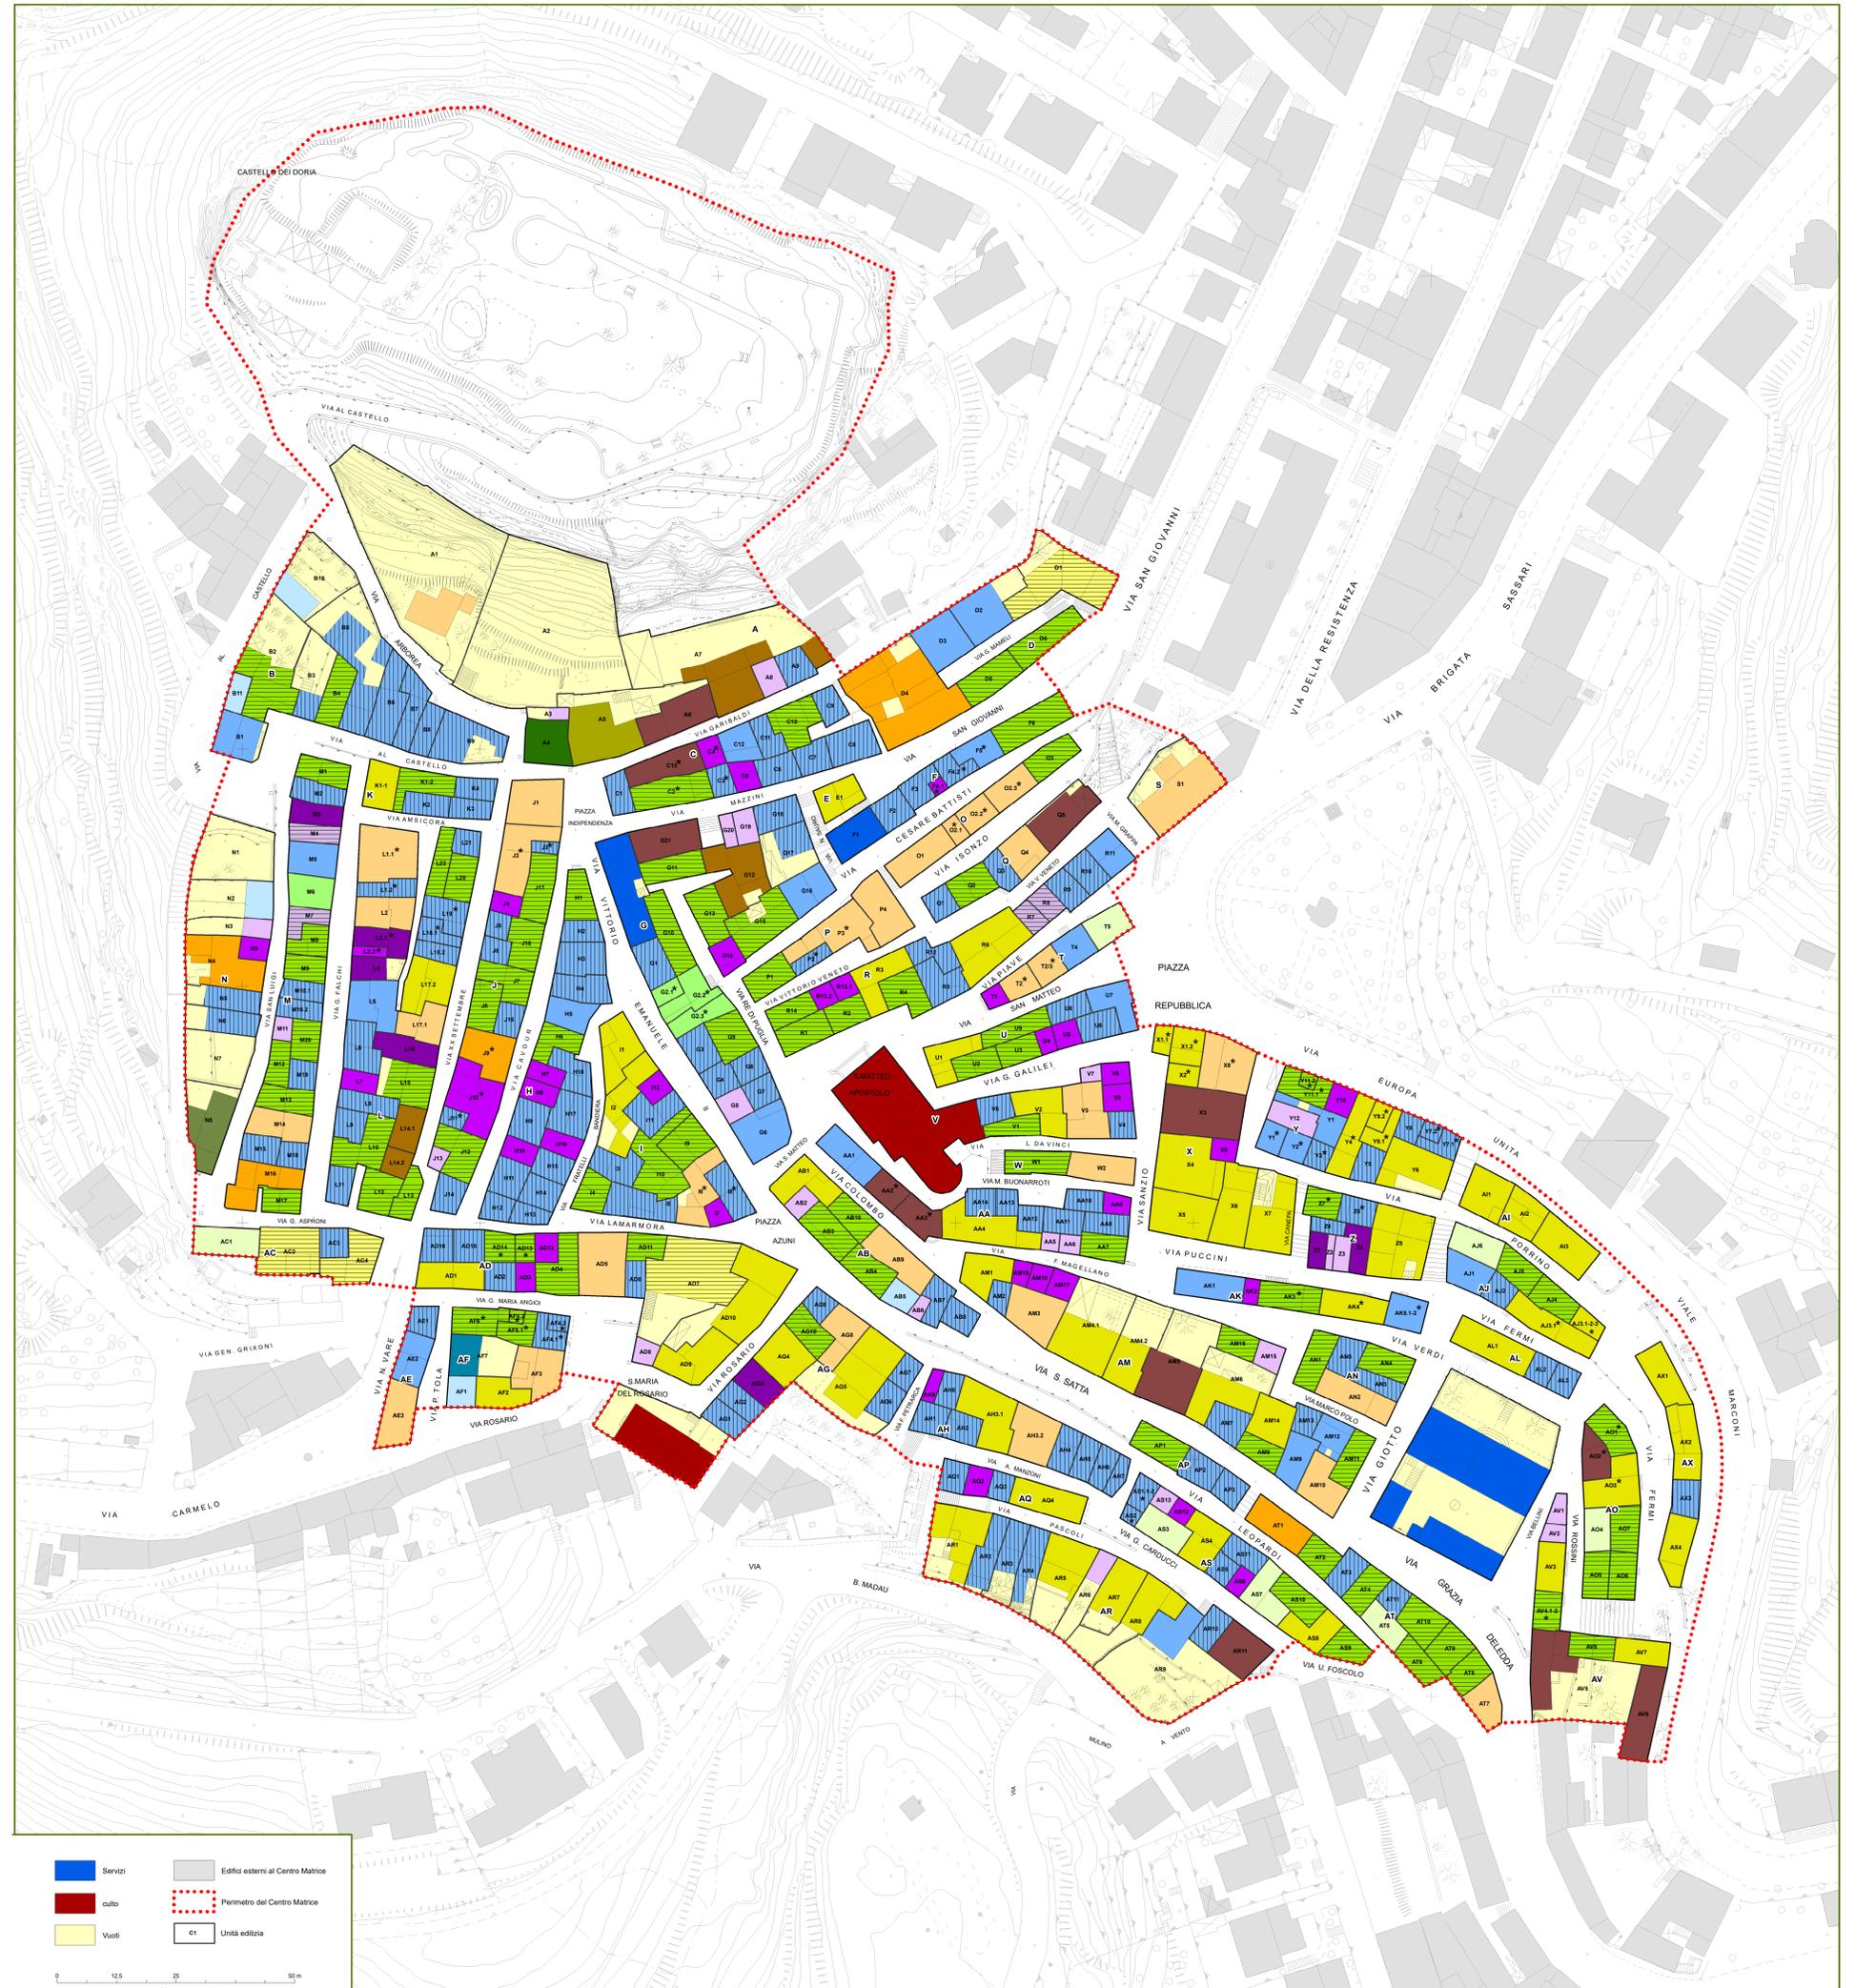

Comune di Chiaromonte



PIANO PARTICOLAREGGIATO DEL CENTRO MATRICE IN ADEGUAMENTO AL P.P.R.

tav. **7b** Analisi insediativa:
classificazione tipologica dei
fabbricati del centro matrice

Progettista
Arch. Andrea Sussarellu
Ing. Paolo Nieddu

Responsabile Unico del Procedimento
Dott. Pietro Canu

 Servizi	 Edifici esterni al Centro Matrice
 culto	 Perimetro del Centro Matrice
 Vuoti	 C1 Unità edilizia

0 12,5 25 50 m
Scala 1:500

