


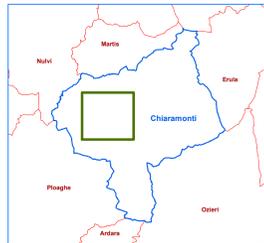

Comune di Chiamonti



- U1 - edificio storico di pregio senza alterazioni
- U2 - edificio storico di pregio che ha subito reversibili alterazioni
- U3 - edificio storico senza alterazioni
- U4 - edificio storico che ha subito reversibili alterazioni
- U5 - edificio storico che ha subito irreversibili alterazioni
- U7 - edificio di epoca recente o di recente ristrutturazione con canoni tipologici, stilistici e impiego di materiali non dissonanti e congruenti con la tradizione costruttiva storica

Comune di Chiamonti




PIANO PARTICOLAREGGIATO
DEL CENTRO MATRICE
IN ADEGUAMENTO AL P.P.R.

tav. **7a** Analisi insediativa:
classificazione storica dei fabbricati
del centro matrice

Progettista
Arch. Andrea Sussarellu
Ing. Paolo Nieddu

Responsabile Unico del Procedimento
Dott. Pietro Canu

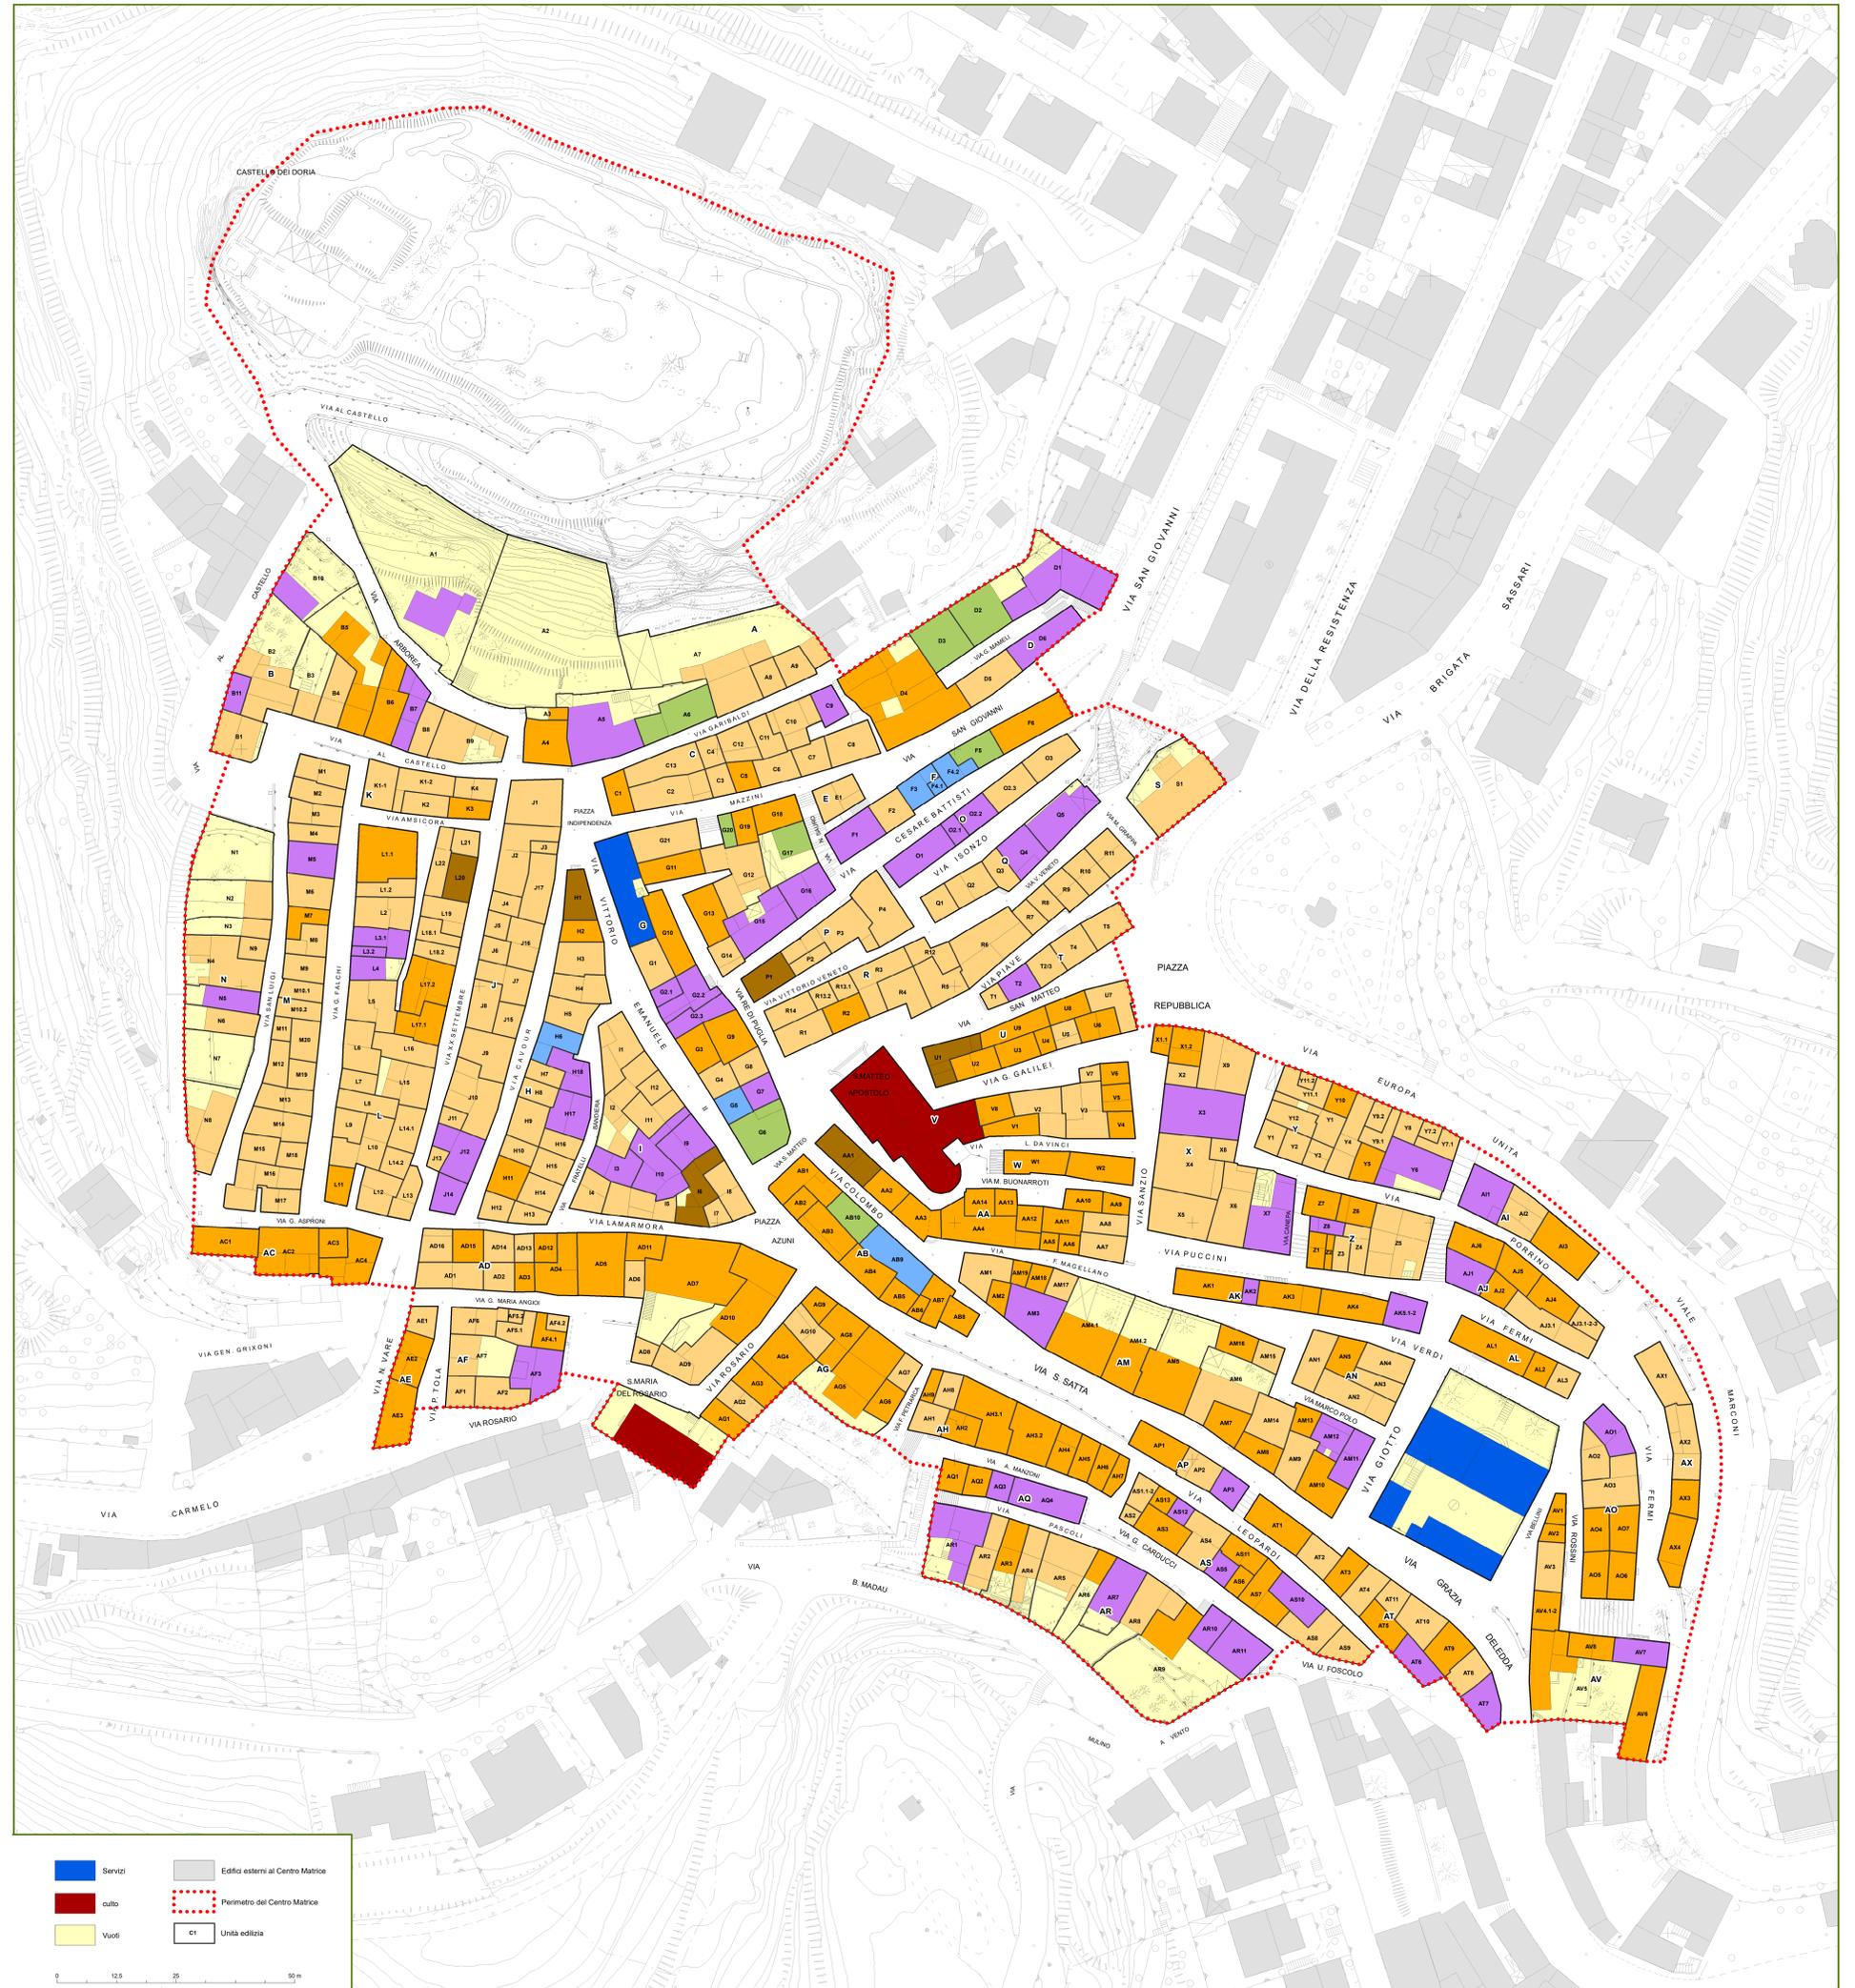

- Services
- Culto
- Vuoti
- Edifici esterni al Centro Matrice
- Perimetro del Centro Matrice
- Unità edilizia

