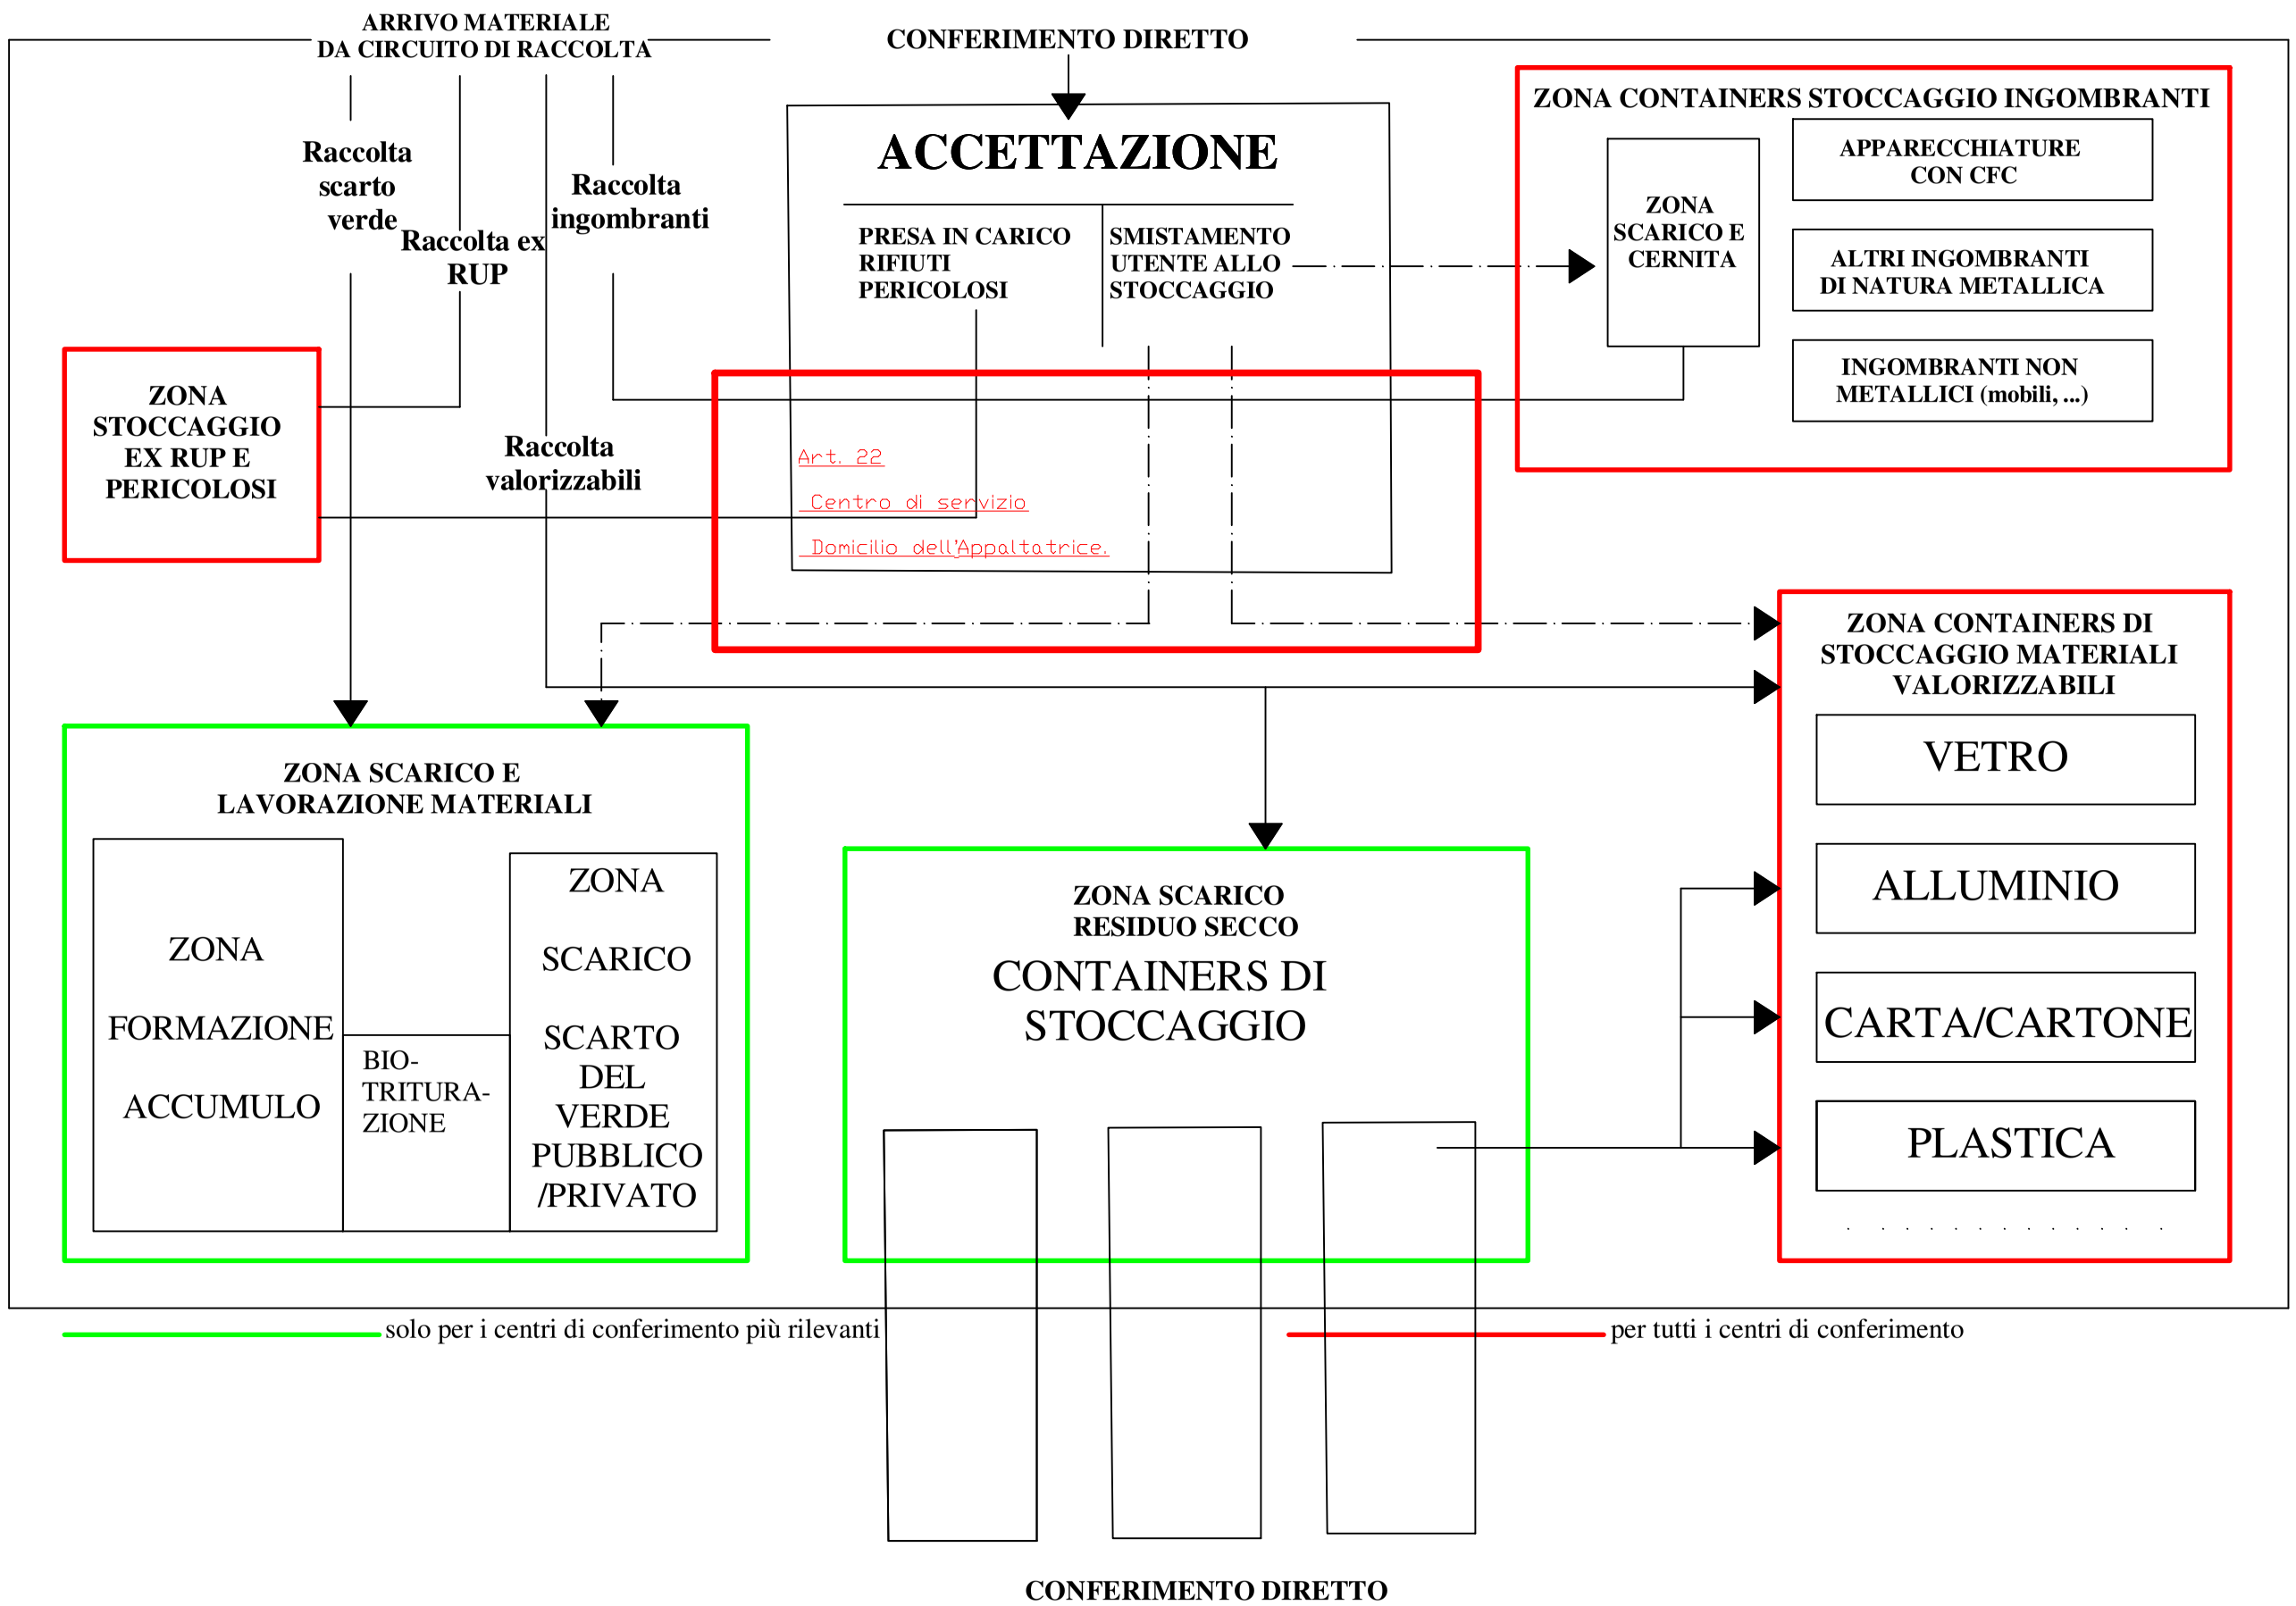CENTRO_DI_SERVIZIO. SCHEMA FUNZIONALE (domicilio dell'appaltatrice art.22 capitolato speciale)