

STRADA OGGETTO D'INTERVENTO



COMUNE DI LOTZORAI

Settore Lavori Pubblici


PROGETTO DEFINITIVO-ESECUTIVO
INTERVENTI DI COMPLETAMENTO DELLE OPERE DI
URBANIZZAZIONE PRIMARIA NEL QUARTIERE DI EDILIZIA
RESIDENZIALE PUBBLICA - VIA GENNARGENTU

ELABORATO
Tav.2
PLANIMETRIA GENERALE STATO ATTUALE

COMUNE DI LOTZORAI

VERBA/ARCHITECT

PROGETTAZIONE Dott. Ing. Roberto Calducci ma.calducci@verba.com tel. 070/117714	IL SINDACO
 ORDINE INGEGNERI PROV. N. 08300 (CAGLIARI) N. 5758	SCALA

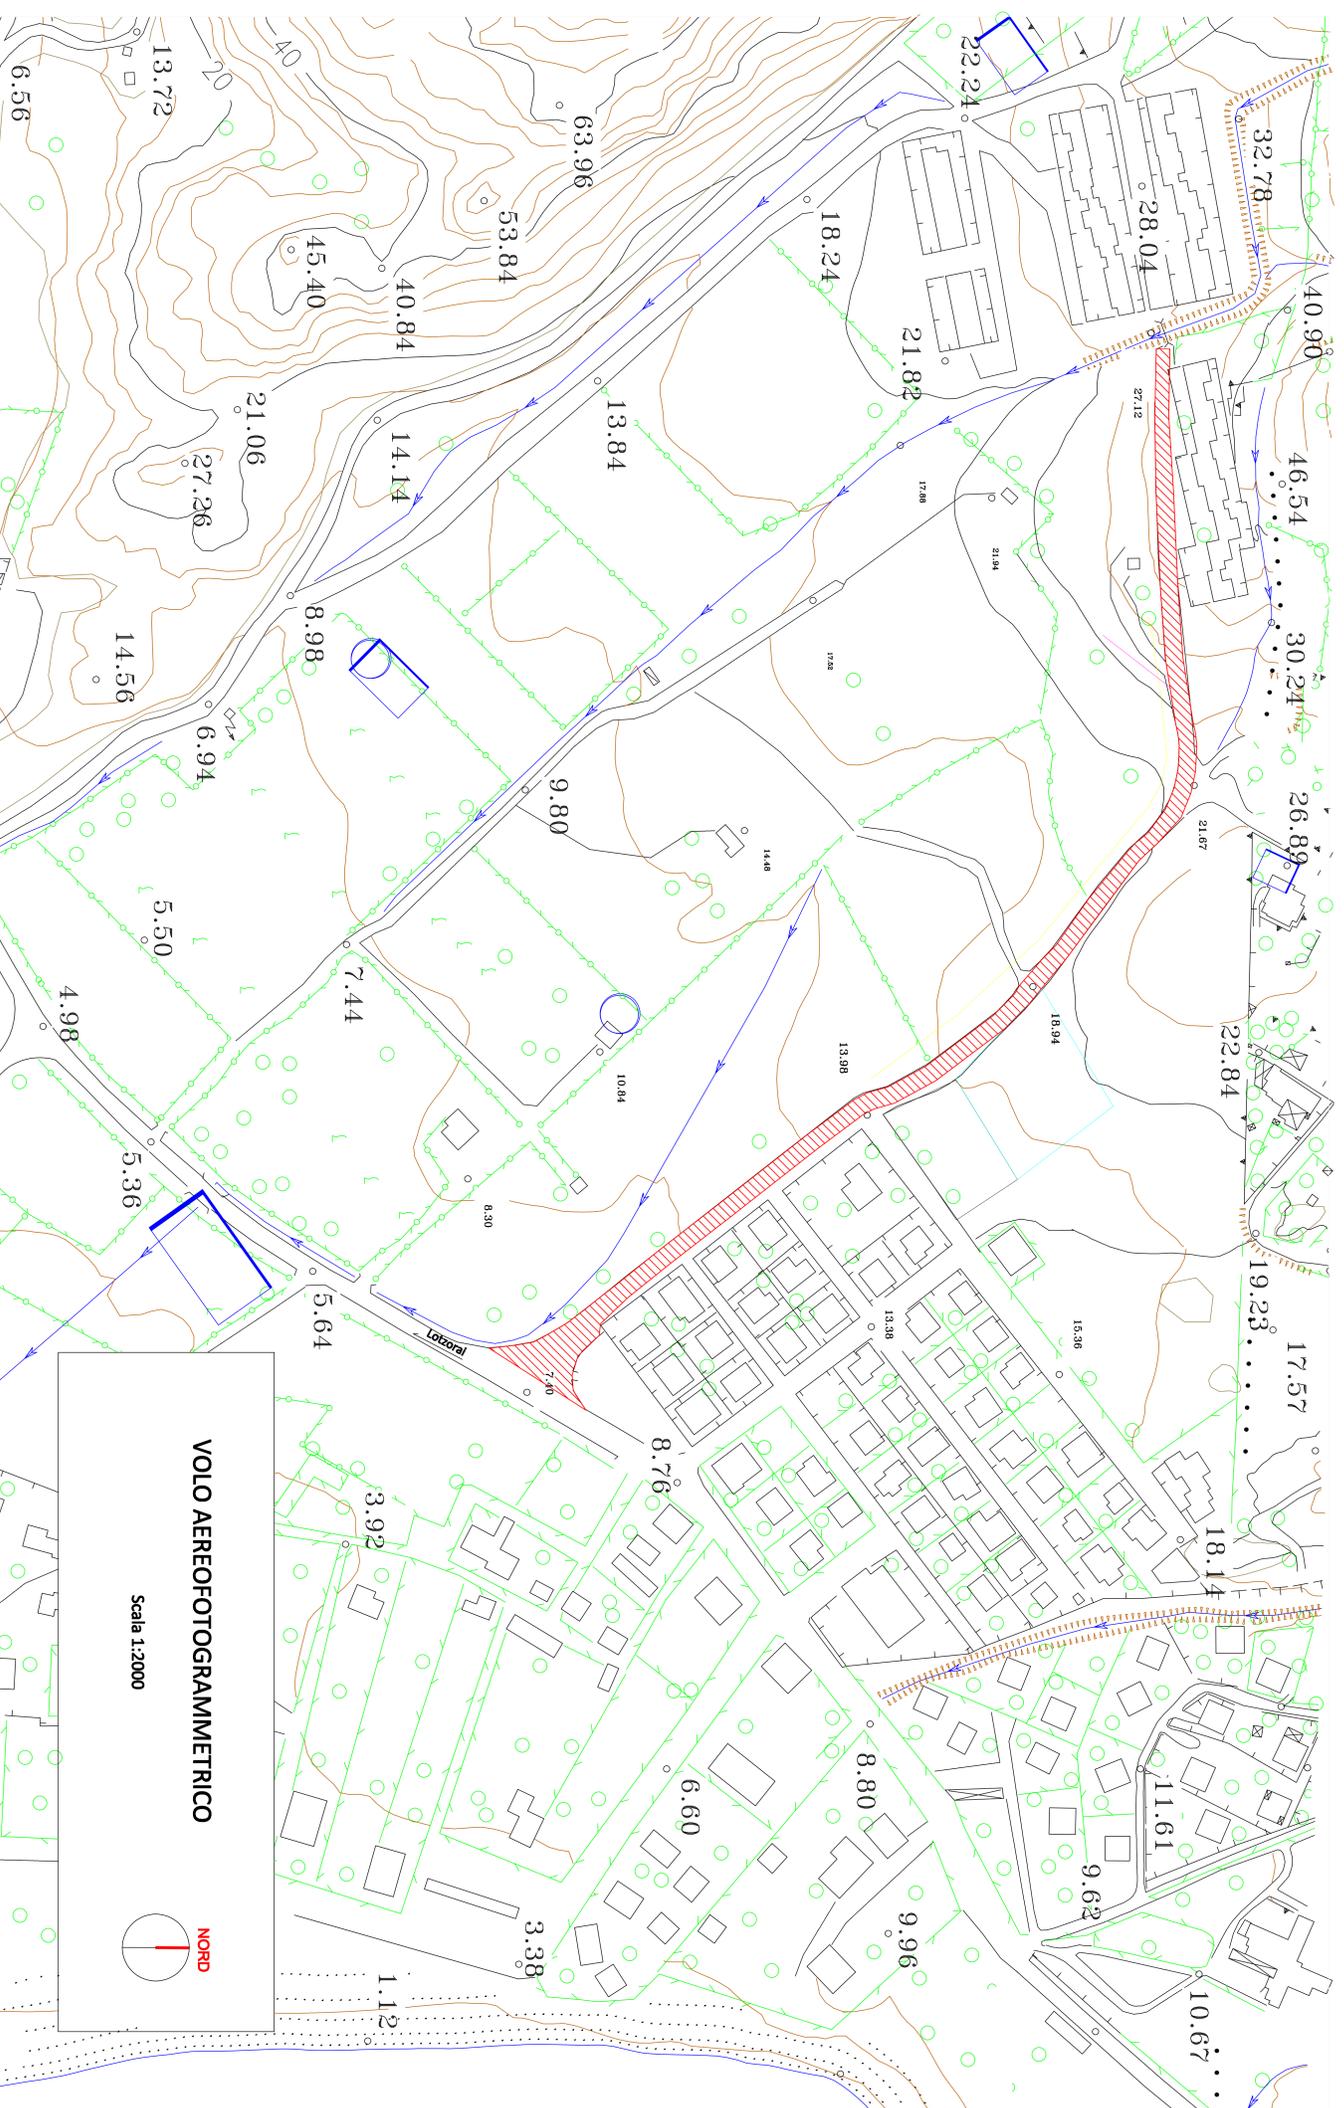

VOLO AEROFOTOGRAMMETRICO

Scala 1:2000

