UFFICIO TECNICO
Piazza San Pietro 1 – 07037 – Ploaghe(SS) – Tel 079/5470012 - Fax 079/5479000
P.I. 00222420908 - E - Mail - tecnico@ploaghe.it

COMUNE DI PLOAGHE

PROVINCIA DI SASSARI

VARIANTE AL PROGRAMMA DI FABBRICAZIONE

2 ELABORATO:
ZONIZZAZIONE STATO VIGENTE

DATA	2009	FILE	SCALA 1/2000

IL SINDACO	UFFICIO TECNICO IL PROGETTISTA	UFFICIO TECNICO COLLABORATORI
Dott. Francesco Baule	Ing. Andrea Pinaldo Geom. Piergiorgio Spano Geom. Davide Anru	Sig. Alcon Roberto

L E G E N D A :

- ZONA " A "
- ZONA " B "
- ZONA " C "
- ZONA " D "
- ZONA " EH "
- ZONA " G "
- ZONA " H "
- ZONA " S "

AREE PER SERVIZI SOCIALI
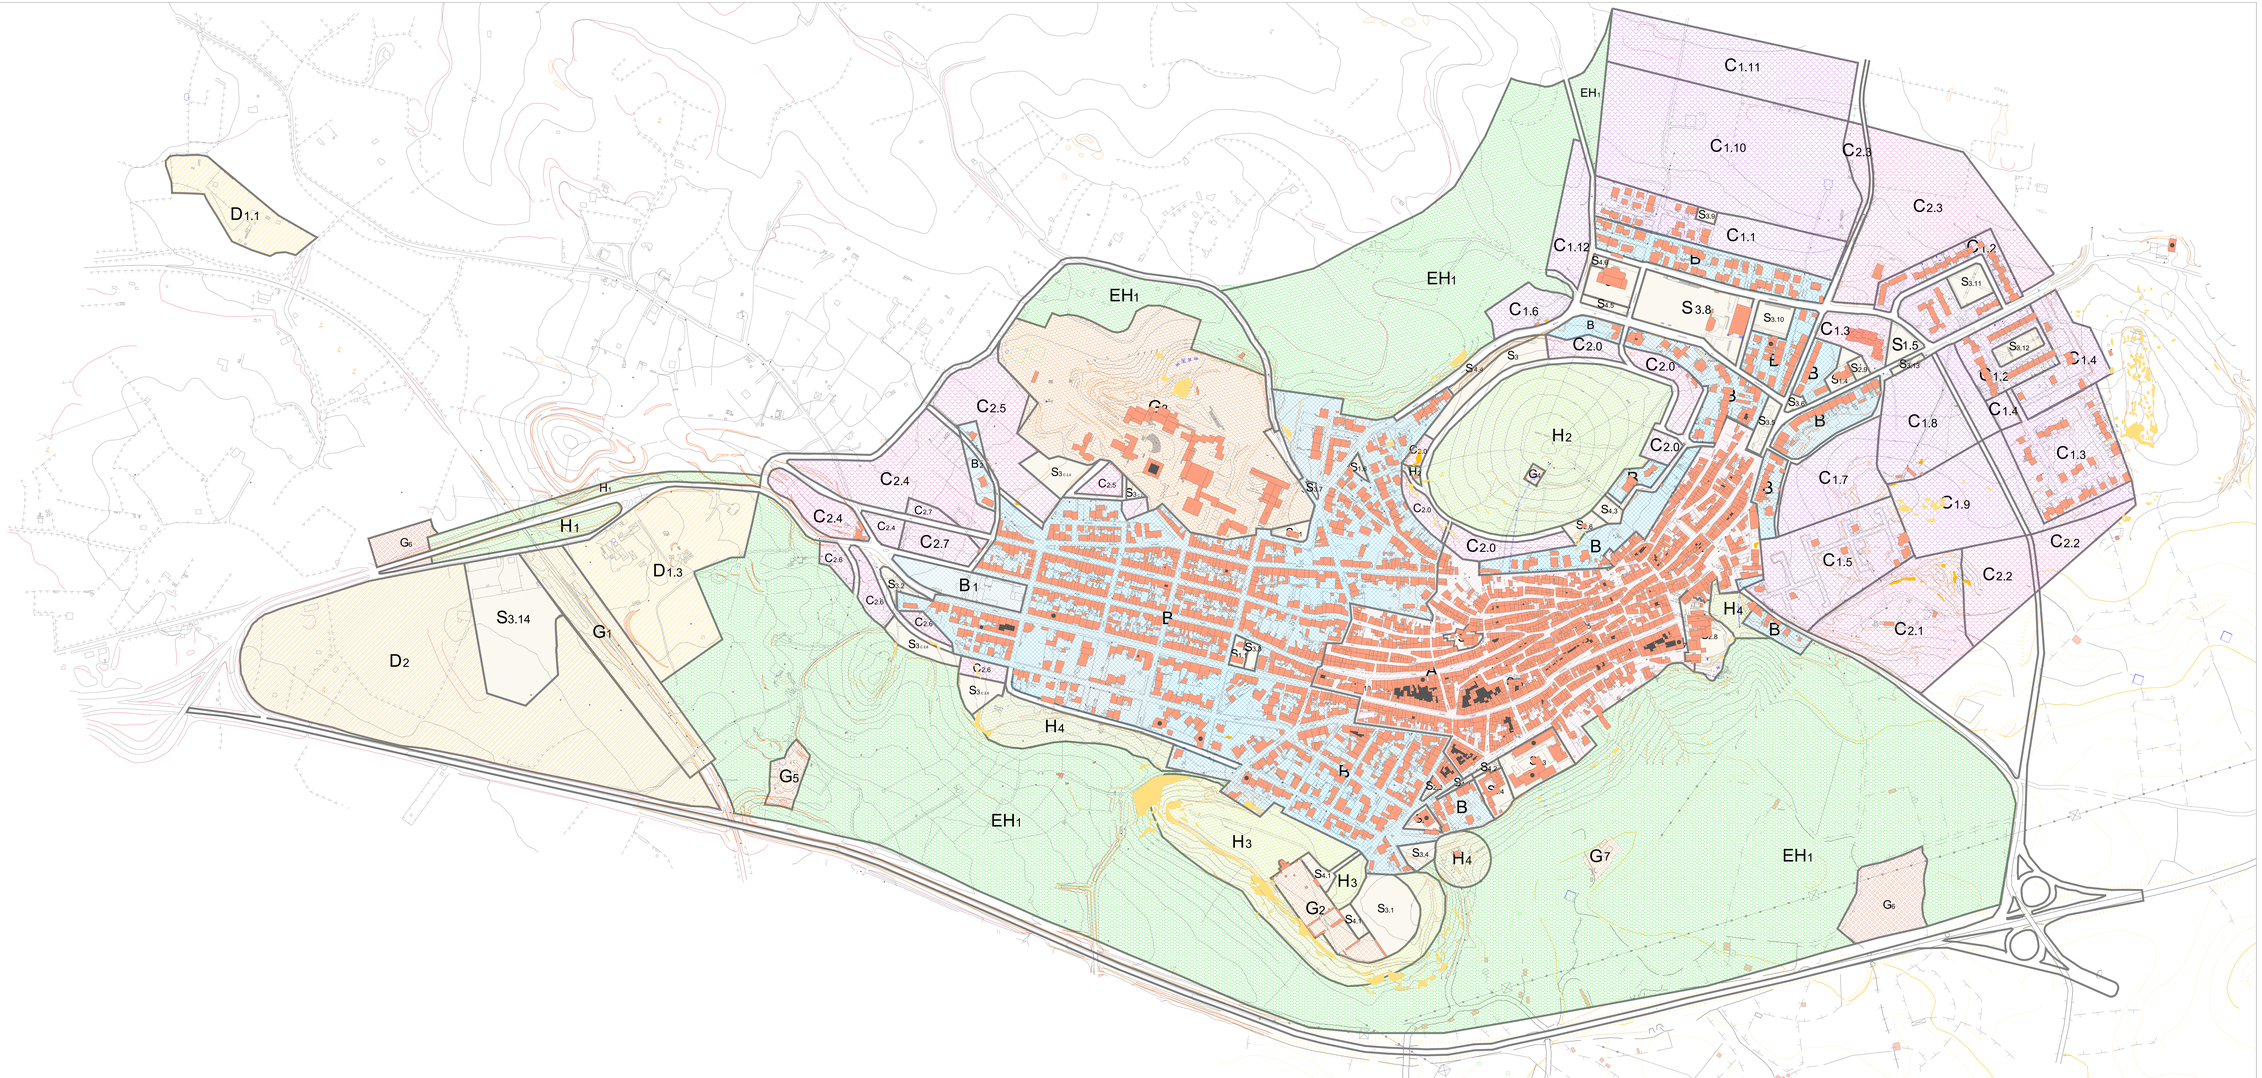
ZONA	DENOMINAZIONE	SIGLA	Sup. mq.	Totale zona	Totale
A	ASILO NIDO	S.1.2	1.510		
A	SCUOLA ELEMENTARE MEDIA	S.1.3	8.081		
A				9.591	
B	ASILO NIDO	S.1.2	1.144		
B	SCUOLA MATERNA	S.1.4	1.497		
B	SCUOLA ELEMENTARE	S.1.5	11.177		
B	SCUOLA	S.1.6	613		
TOTALE				14.395	
TOTALE		SI			23.986
A	ZOLOMENTO	S.2.4	7.183		
A	CHIESA SAN MERE' E S. CIMACOLO	S.2.5	370		
A	COMUNE	S.2.5	297		
A	CUSMERE E RISTORO	S.2.6	3.924		
A	CX CINEMA	S.2.16	189		
A				11.973	
B	ATTREZZATURE COLLETTIVE	S.2.1	1.225		
B	ATTREZZATURE COLLETTIVE	S.2.2	563		
B	ATTREZZATURE	S.2.3	1.800		
B		S.2.5	1.813		
B	ATTREZZATURE COLLETTIVE	S.2.9	916		
B				6.249	
TOTALE		SI			18.222
A	VERDE GIOCO SPORT	S.3.4	2.023		
A				2.023	
B	VERDE GIOCO SPORT	S.3.2	3.483		
B	VERDE GIOCO SPORT	S.3.3	633		
B	VERDE GIOCO SPORT	S.3.5	21.276		
B	VERDE GIOCO SPORT	S.3.6	678		
B	VERDE GIOCO SPORT	S.3.7	370		
B	VERDE GIOCO SPORT	S.3.8	21.000		
B	VERDE GIOCO SPORT	S.3.10	1.283		
B	VERDE GIOCO SPORT	S.3.12	663		
C1.2	VERDE GIOCO SPORT	S.3.9	681	11.778	
C1.2	VERDE GIOCO SPORT	S.3.12	2.455		
C1.2	VERDE GIOCO SPORT	S.3.13	3.439		
C2.0	VERDE GIOCO SPORT	50 m.2.0	6.473		
C2.0	VERDE GIOCO SPORT	S.3.14	4.000		
C2.6	VERDE GIOCO SPORT	S.3.15	8.703		
				26.883	
G2	VERDE GIOCO SPORT	S.3.14	23.110		
				23.110	
G7	VERDE GIOCO SPORT	S.3.14	3.313		
G2	VERDE	S.3.1	23.561		
				26.138	
TOTALE		SI			90.932
G2	PARCHEGGI	S.4.1	2.800	2.800	
A	PARCHEGGI	S.4.2	1.513	1.513	
B	PARCHEGGI	S.4.3	1.480		
B	PARCHEGGI	S.4.4	2.610		
B	PARCHEGGI	S.4.5	1.373		
B	PARCHEGGI	S.4.6	441		
B				6.184	
TOTALE		SI			9.497
TOTALE AREE SERVIZI					151.635