



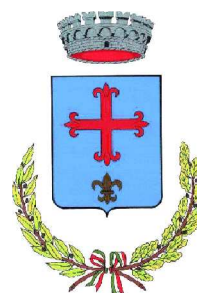

COMUNE DI URI
Provincia di Sassari

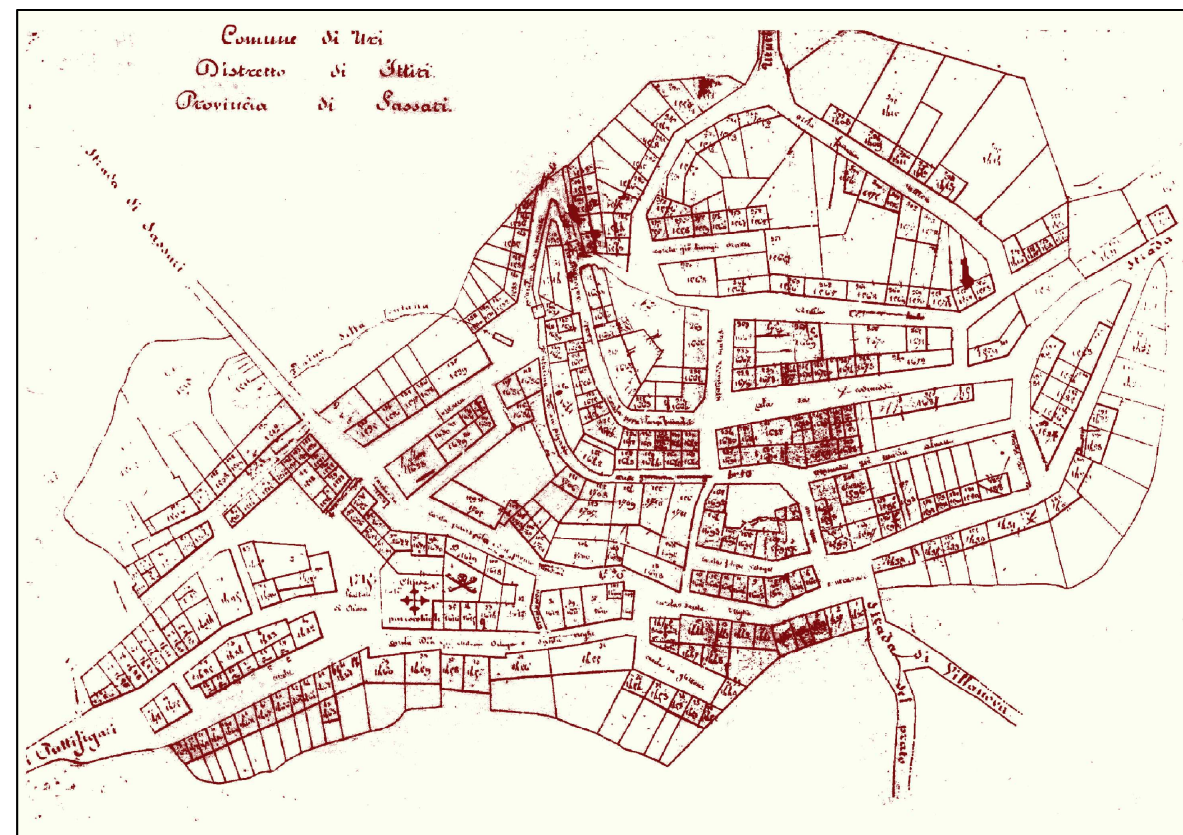

PIANO PARTICOLAREGGIATO
- CENTRO STORICO -



Tav. 6.00

Delimitazione degli isolati e delle unità
edilizie su base aerofotogrammetrica

scala: 1:500

ottobre 2009

progettista
Ing. Marcello SECHI

responsabile del servizio
geom. Antonio SIMULA

sindaco
Dott. Giovanni BIDDAU

collaboratori: geom. Gian Mario Dettori, geom. Antico Massimo Fiori, p.l. Gavino Pinna

