

Comune di Chiararamonti



PIANO PARTICOLAREGGIATO
DEL CENTRO MATRICE
IN ADEGUAMENTO AL P.P.R.

tav. 15ae

profilo regolatore
isolato AE

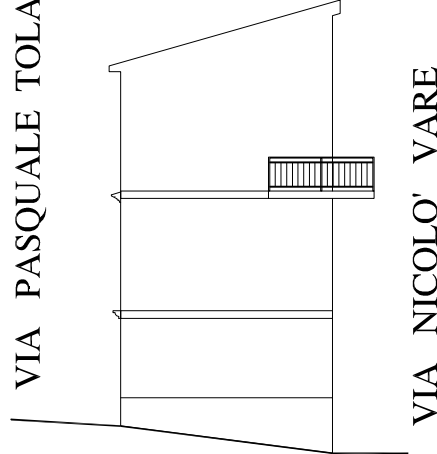
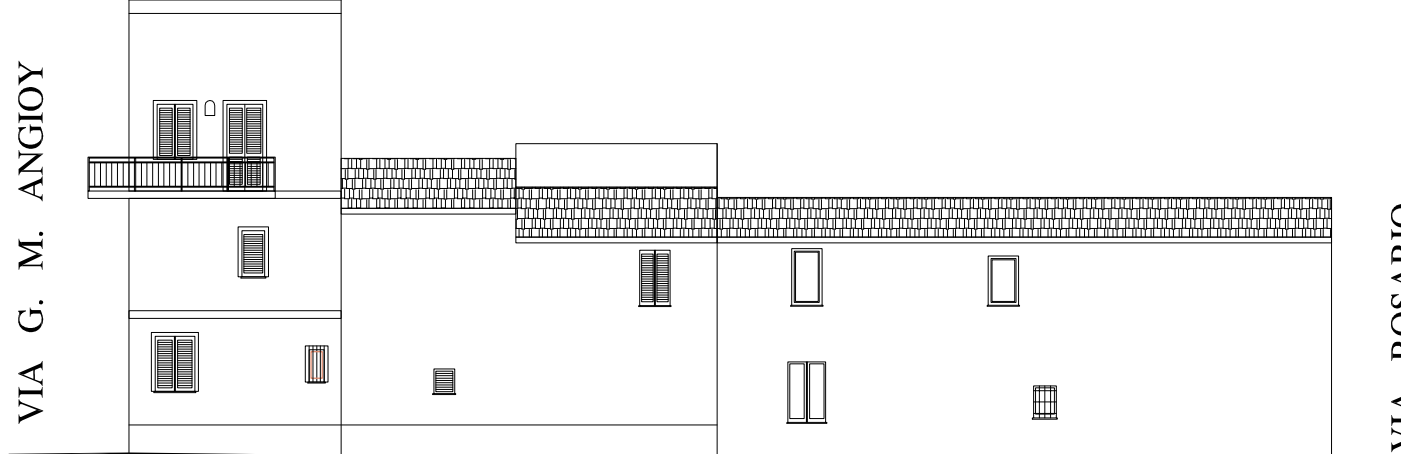
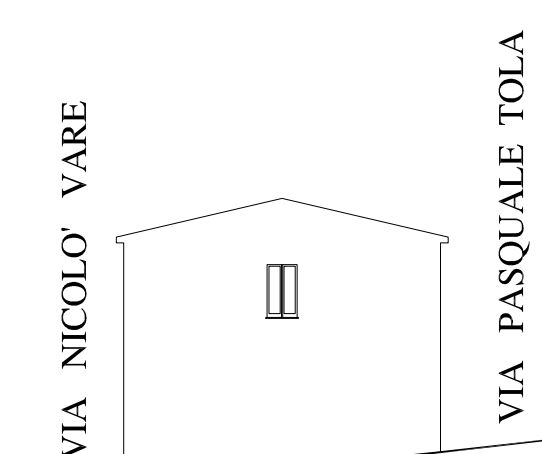
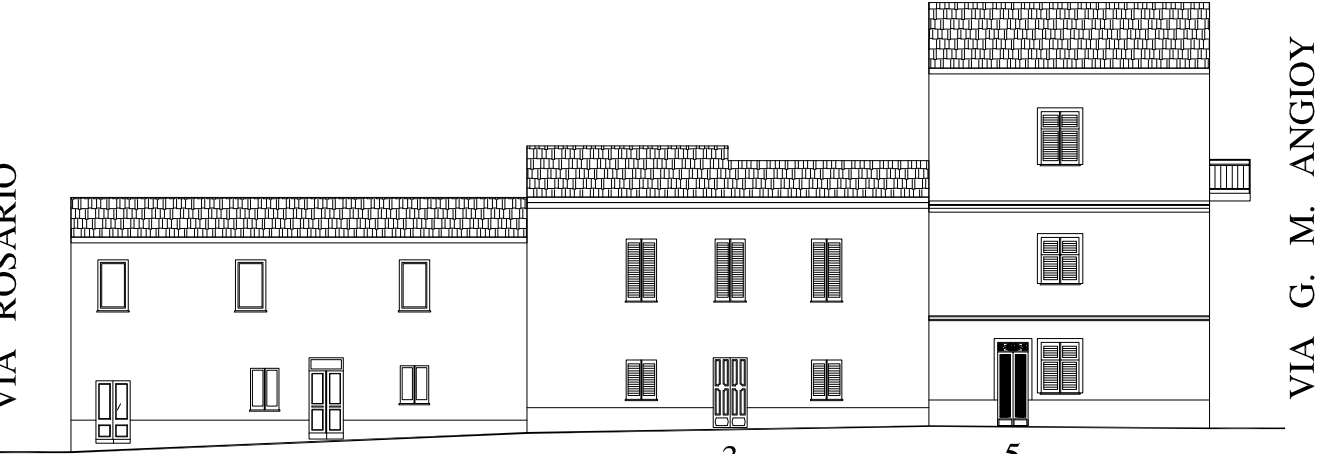
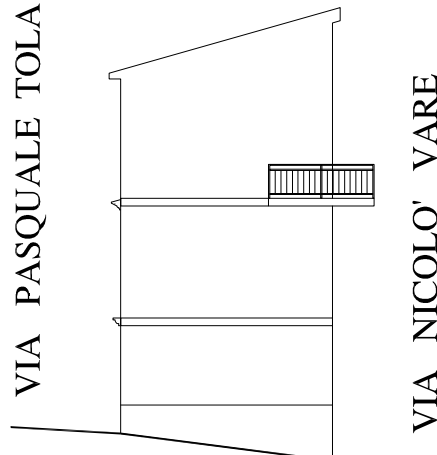
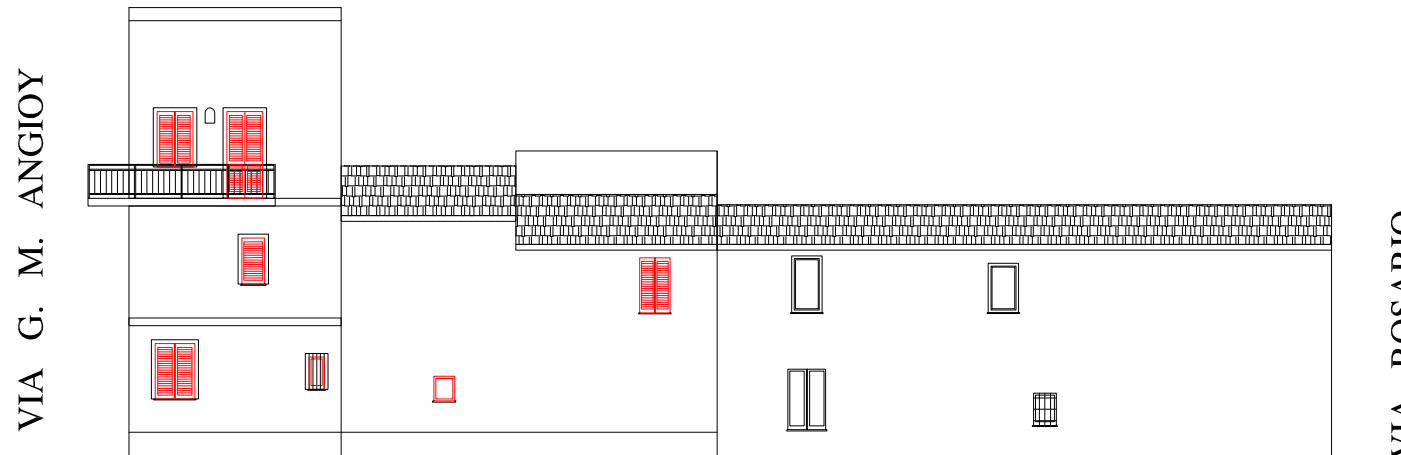
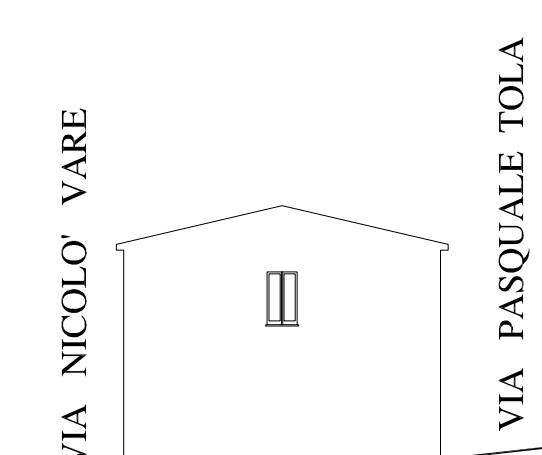
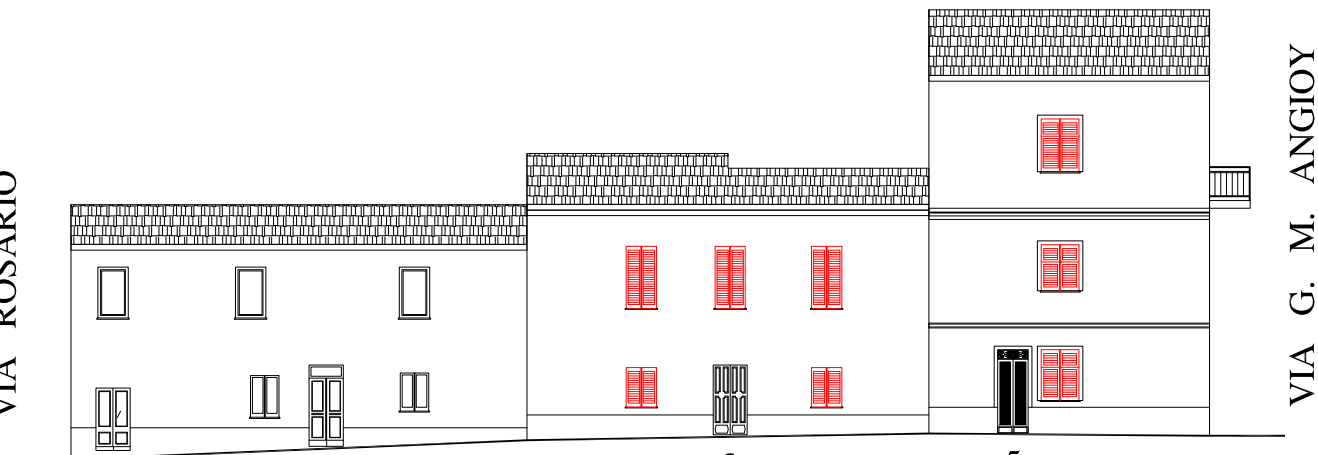
Progettista
Arch. Andrea Sussarellu
Ing. Paolo Nieddu

Responsabile Unico del Procedimento
Dott. Pietro Canu

Data

Profili scala 1:200

Inquadramento dell' isolato - Suddivisione delle unità edilizie

ATTUALE				PROGETTO			
							
AE1	AE1	AE2	AE3	AE3	AE3	AE2	AE1
VIA ANGIOY	V I A N I C O L O ' V A R E			VIA ROSARIO	V I A P A S Q U A L E T O L A		