

Comune di

Chiaramonti



PIANO PARTICOLAREGGIATO
DEL CENTRO MATRICE
IN ADEGUAMENTO AL P.P.R.

tav.

15ac

profilo regolatore
isolato AC

Progettista

Arch. Andrea Sussarellu
Ing. Paolo Nieddu

Responsabile Unico del Procedimento

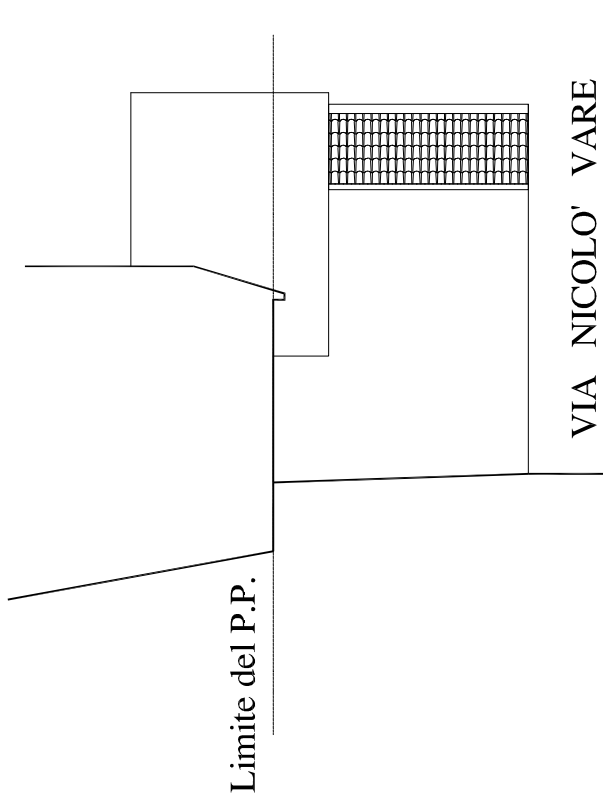
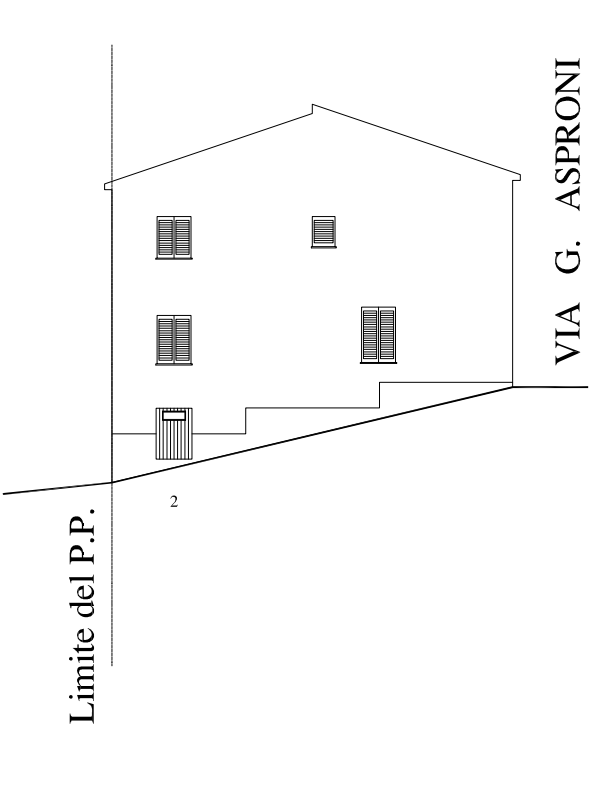
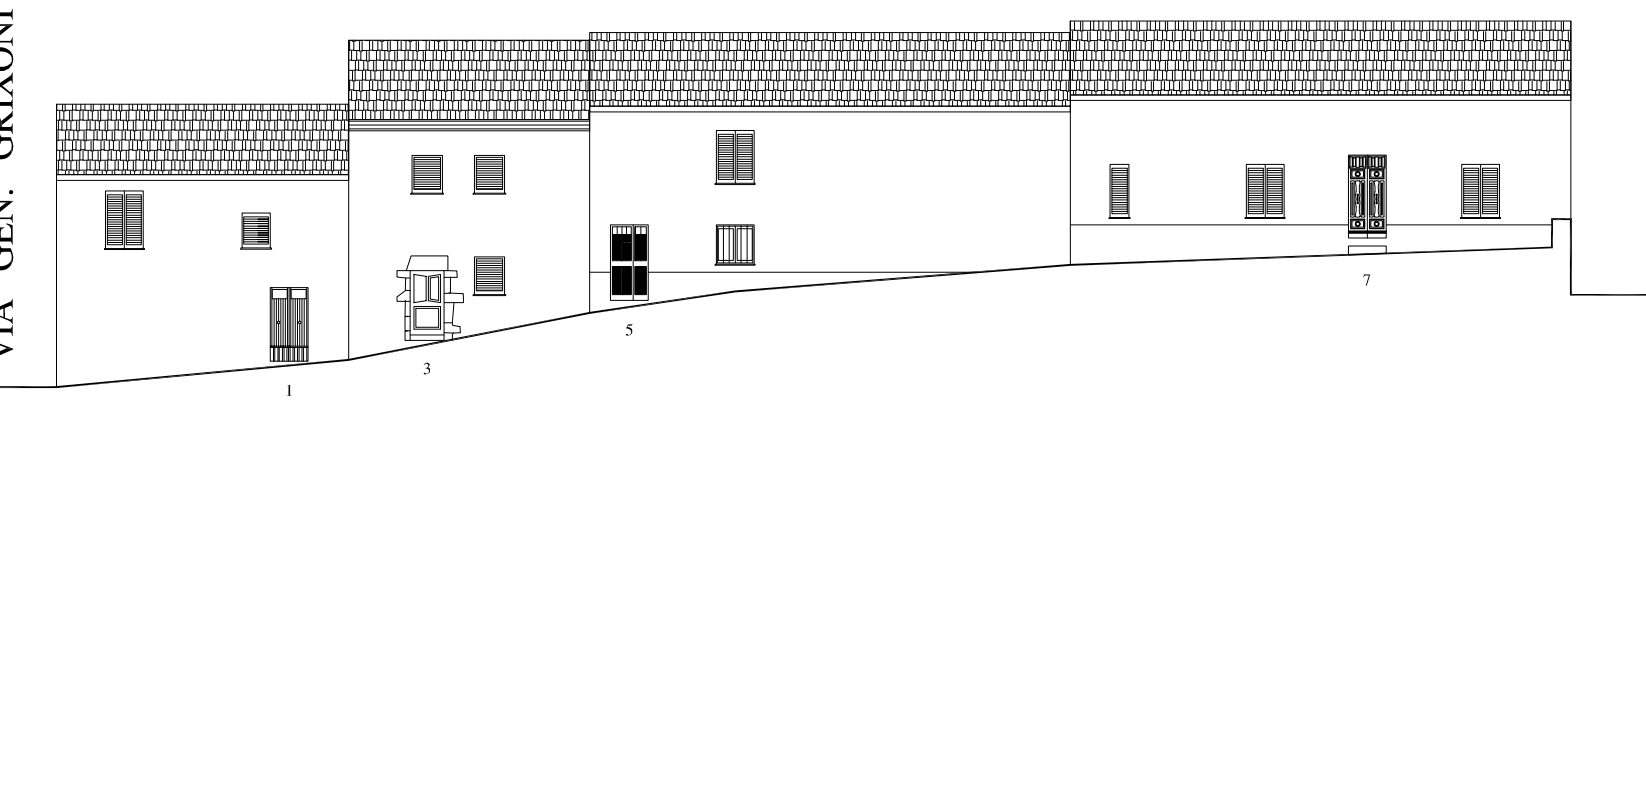
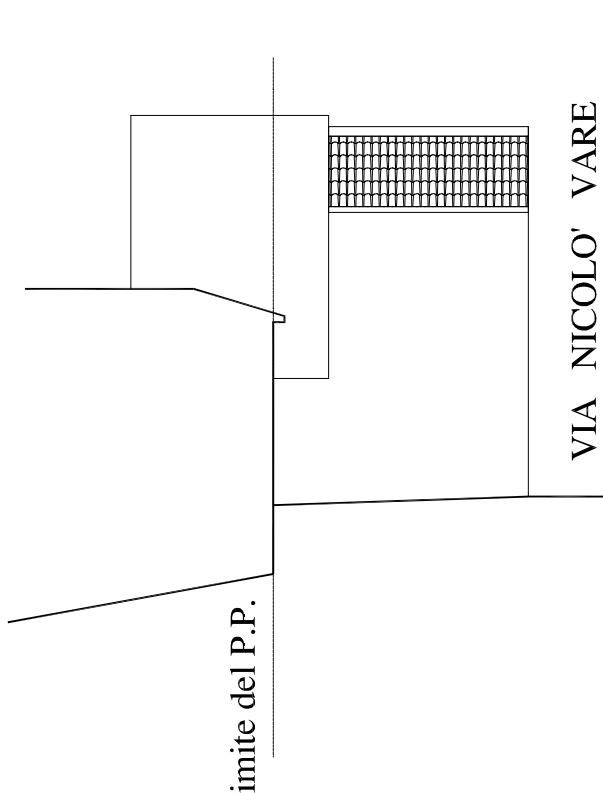
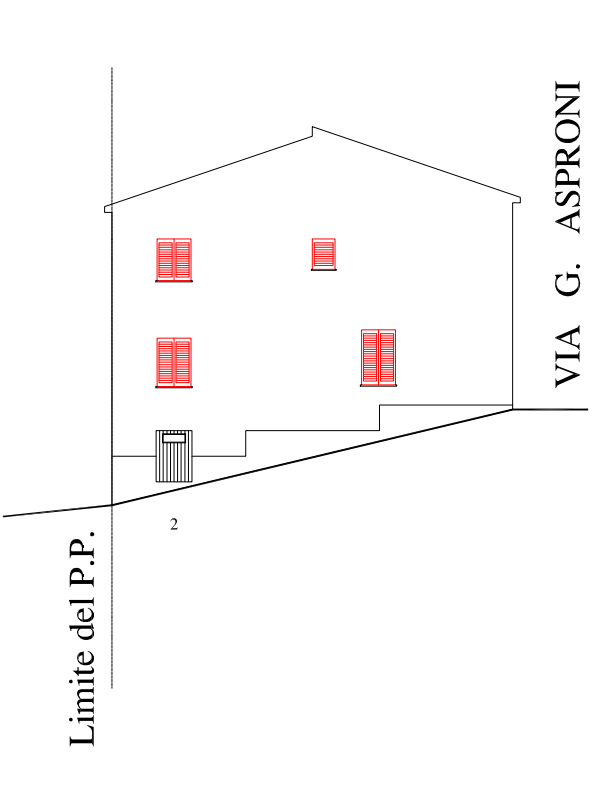
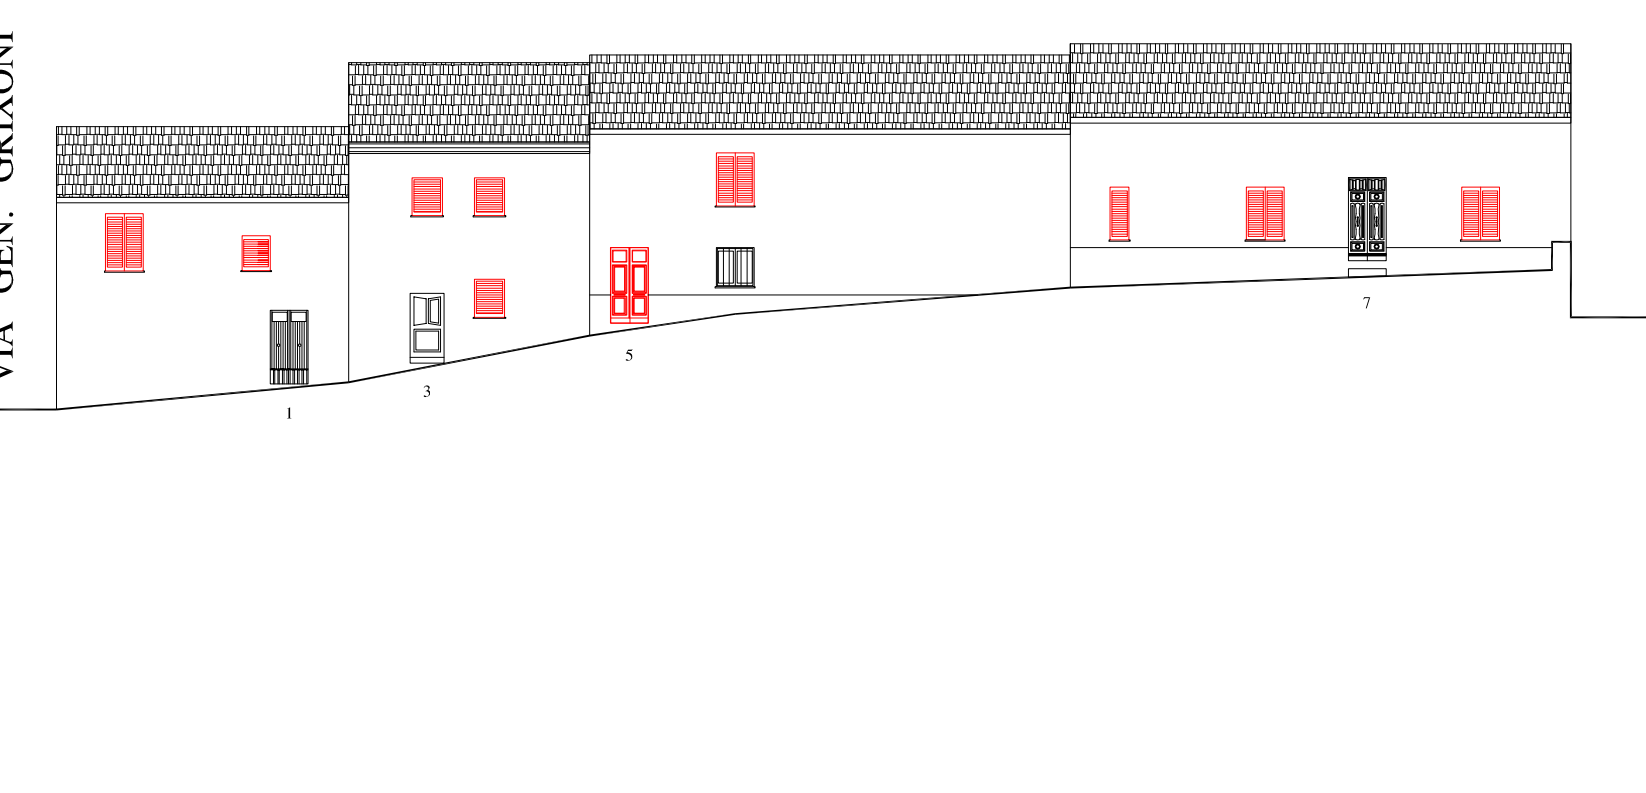
Dott. Pietro Canu

Data

Profili scala 1:200



Inquadramento dell' isolato - Suddivisione delle unità edilizie

						ATTUALE
AC4	AC4	AC4	AC3	AC2	AC1	
VIA GEN.GRIXONI	VIA GEN.GRIXONI	VIA GIORGIO ASPRONI				
						PROGETTO
AC4	AC4	AC4	AC3	AC2	AC1	
VIA GEN.GRIXONI	VIA GEN.GRIXONI	VIA GIORGIO ASPRONI				