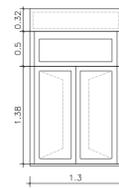
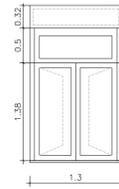
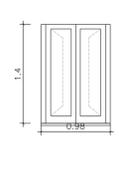
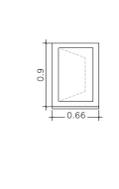
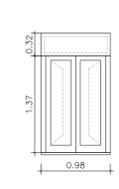
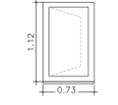
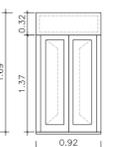
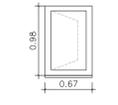
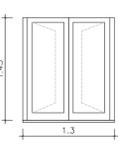
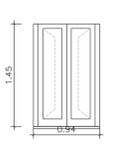
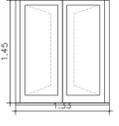
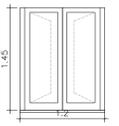
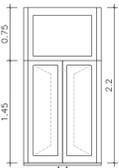
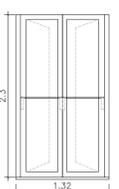
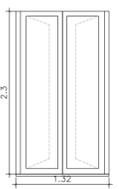
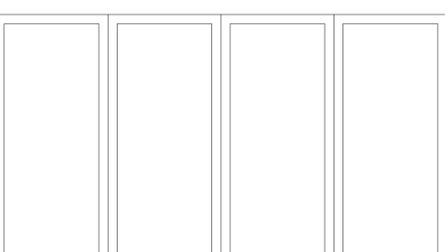
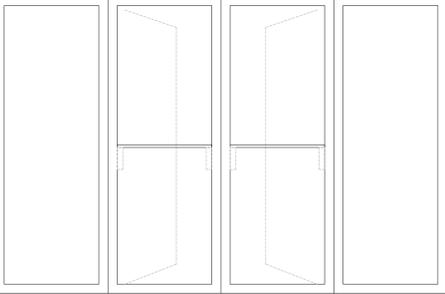
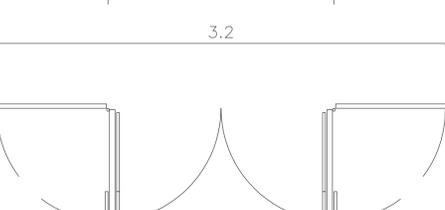



## ABACO INFISSI

TUTTE LE MISURE ANDRANNO VERIFICATE IN CANTIERE  
PRELIMINARMENTE AL MONTAGGIO E PREVIO PARERE DELLA D.L.

codice	FINESTRA	luce architettonica (LXH) 1.32x1.88 m	quantità n° 42	telaio alluminio con taglio termico	vetro vetrocamera basso emissivo lastra antinfortunistica	ante doppia anta con sopra luce fisso	<input type="checkbox"/> cassonetto coibentato <input checked="" type="checkbox"/> sì <input type="checkbox"/> no	<input type="checkbox"/> vetro sabbato <input checked="" type="checkbox"/> sì <input type="checkbox"/> no	<input type="checkbox"/> zanzariera <input checked="" type="checkbox"/> sì <input type="checkbox"/> no
F1									
F2									
### DETTAGLIO V1

scala 1:25

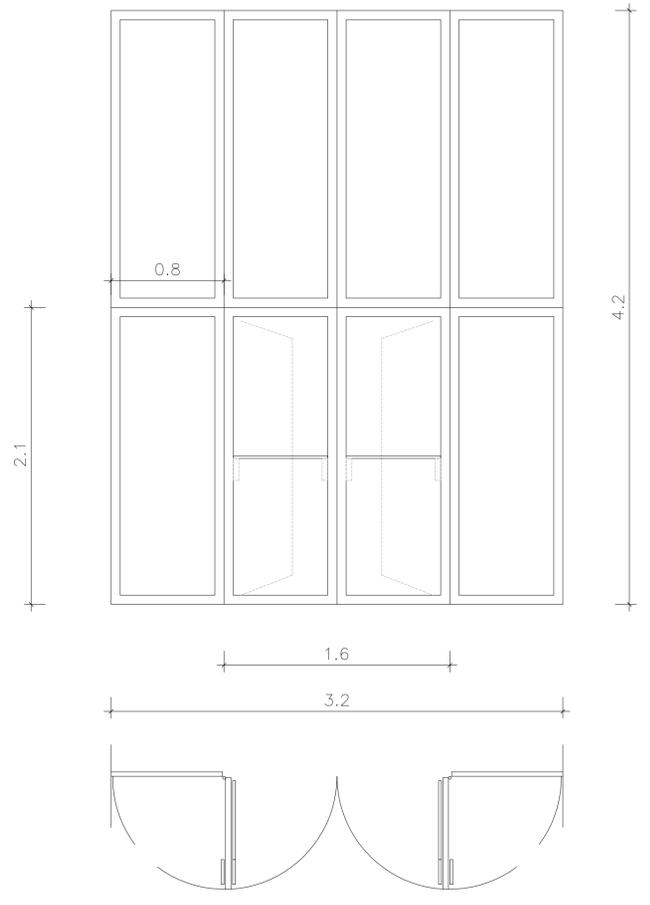

### DETTAGLIO FINESTRA MONOBLOCCO

scala 1:5

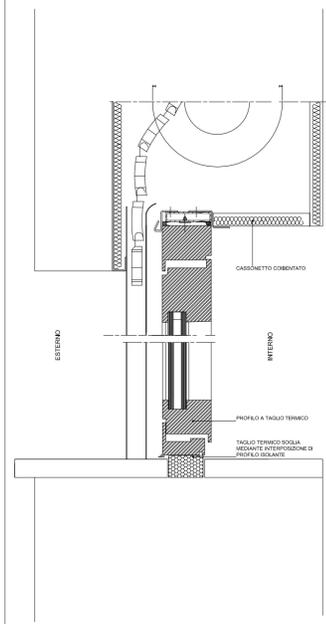

Ing. Casimiro Forte - Via Roma 25 09016 Iglesias  
+390733072150 fortocasimiro@gmail.com



Comune di Esterzili

Oggetto

**MESSA A NORMA  
DELL'EDIFICIO DELLA SCUOLA  
D'INFANZIA**

via Satta - Esterzili

Progettista e Direttore dei Lavori  
**Ing. Casimiro Forte**

 ORDINE INGEGNERI  
PROVINCIA DI CAGLIARI  
N. 6600 **Dot. Ing. Casimiro Forte**

Il Sindaco

**Dott.ssa Giovanna Melis**

Responsabile Unico del Procedimento

**Geom. Angelo Mario Congiu**

Responsabile del Servizio Tecnico

**Dott.ssa Giovanna Melis**

Fase progettuale

**DEFINITIVO-ESECUTIVO**

Data

**03/12/2015**

Scala

varie

Titolo

**Abaco degli Infissi  
Dettagli costruttivi**

03

Spazio a disposizione dell'amministrazione