


Legenda

RETE IDRICA ESISTENTE

- Condotto di adduzione
Condotto Ø 125
Condotto Ø 100
Condotto Ø 80
Condotto Ø 60
Condotto in Polipietra
Scarico
Stato
Irrante
Saracinesche di linea
Servizio Comunale
Servizio E.S.A.F.

ESTERZILI

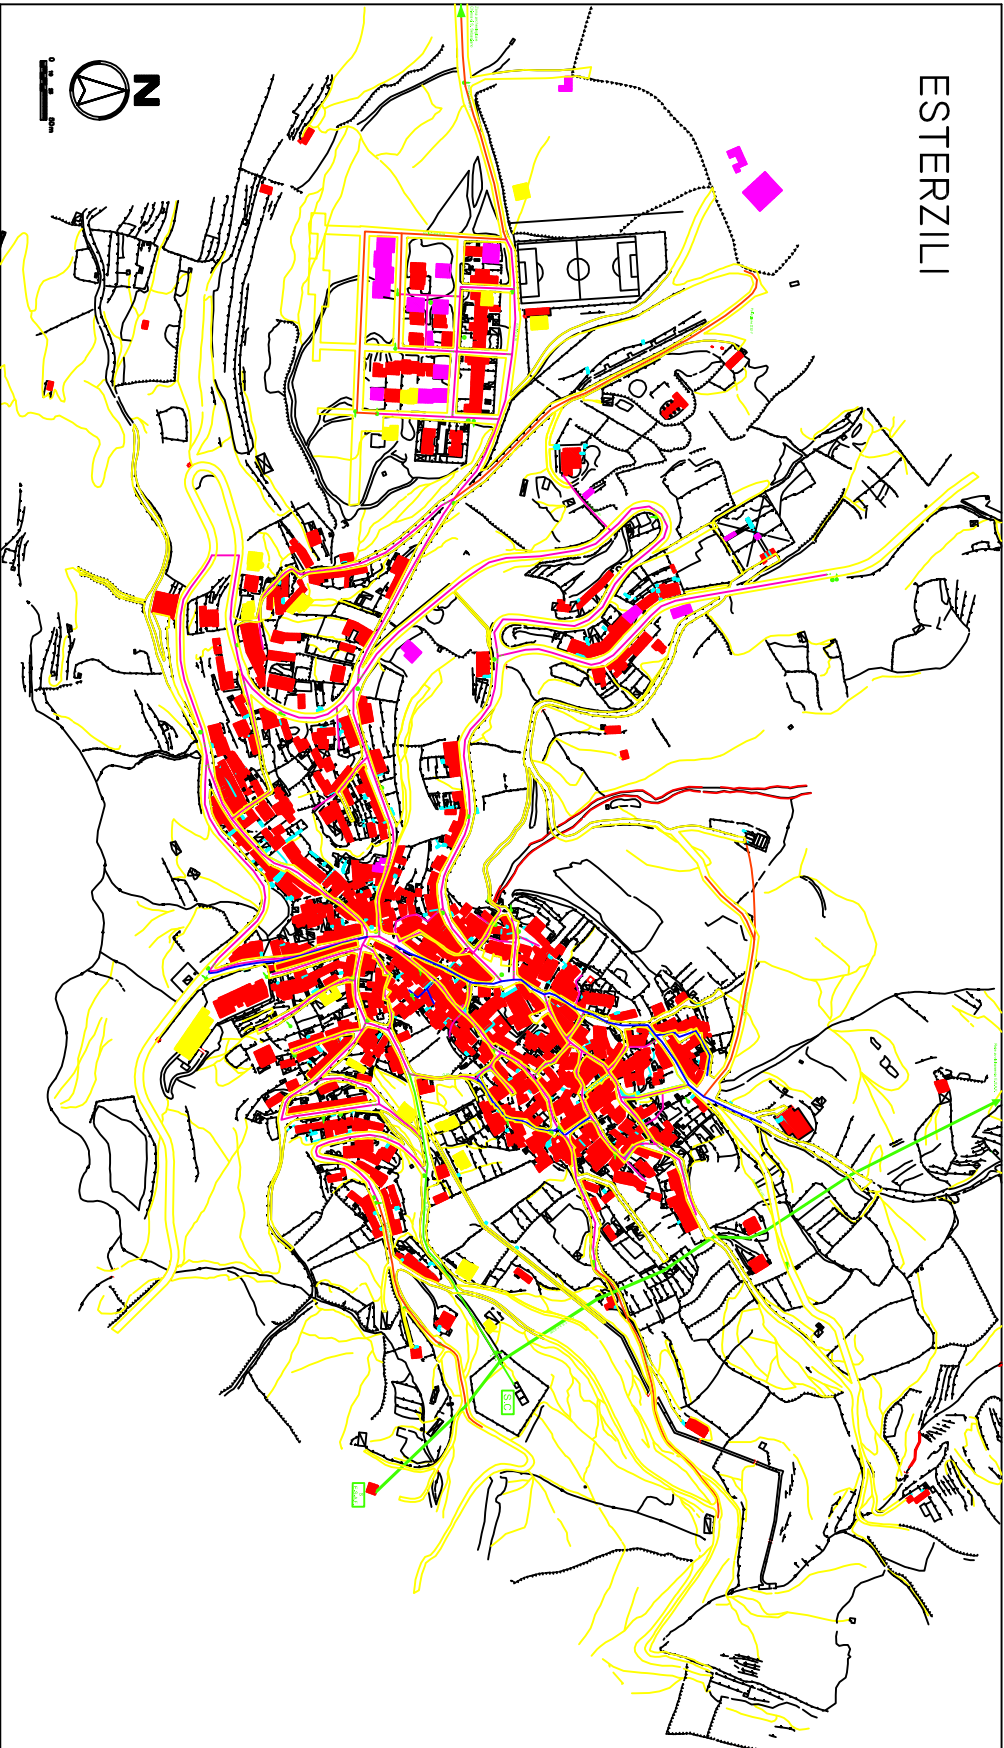

COMUNE DI ESTERZILI
PROVINCIA DI NUORO

PIANO URBANISTICO COMUNALE

URBANIZZAZIONE
PRIMARIA

RETE IDRICA

८

1:1.001

12/199

06/1995

1