

REGIONE AUTONOMA DE SARDIGNIA
REGIONE AUTONOMA DELLA SARDEGNA

COMUNE DI URI (SS)

**VARIANTE PUNTUALE
RELATIVA AL CENTRO URBANO**

PIANO URBANISTICO COMUNALE

ELABORATO
ZONIZZAZIONE URBANA MODIFICATA

REVISIONE / EMISSIONE	DATA	SCALA
FEBBRAIO 2017	DICEMBRE 2016	1 : 2000
DICEMBRE 2017		

ALLEGATO n° ALLA DELIBERA CONSILIARE n° del / / 2017

IL SEGRETARIO COMUNALE :

RUP : GEOM. ANTONIO SIMULA


DOTT. ING. FRANCESCO BOSINCU VIA MANNO 7 07100 SASSARI - TEL. 079238513

COLLABORAZIONE : DOTT. ING. ELENA DEMARTIS

IL SINDACO AVV. LUCIA CIRRONI IL PROGETTISTA

TAVOLA
3

- LEGENDA
- LIMITE CENTRO MATRICE
 - LIMITI PIANI ATTUATIVI
 - ZONA A
 - ZONA B
 - ZONA C
 - ZONA D
 - ZONA E
 - ZONA G
 - ZONA H
 - ZONA S1
 - ZONA S2
 - ZONA S3
 - ZONA S4
 - LIMITE RISPETTO CIMITERIALE E DEPURATIVO

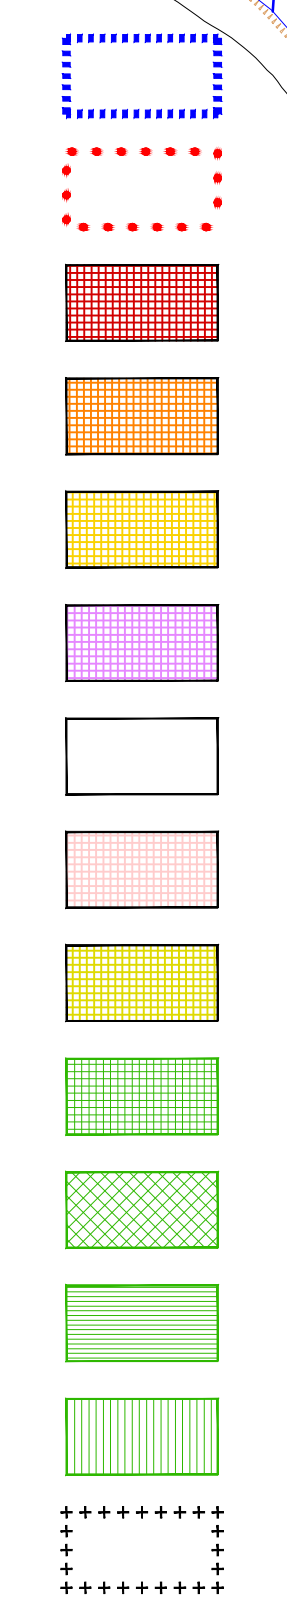

- LIMITE RISPETTO STRADALE S.S. n° 127 bis
- LIMITE AGGREGATO URBANO
- LIMITE DI 150 mt. DAI CORSI D'ACQUA
- NUOVI ALLINEAMENTI STRADALI

