



SIMBOLOGIA

- Perimetro Centro Matrice
- Marciapiede
- Attraversamento Pedonale
- Raccordo marciapiede-sede stradale
- Ostacolo
- Fermata Autobus
- Riferimento scheda
- Parcheggio disabili

GRADI DI ACCESSIBILITA'

- Accessibilità Buona
- Accessibilità Limitata
- Accessibilità Nulla

N.RIF.	CRITICITA'
1	Marciapiede leggermente dissestato con ostacoli. Attraversamento pedonale non adeguatamente riconoscibile.
2	Pavimentazione stradale dissestata. Marciapiede in buone condizioni con ostacoli e tratti con spazio utile < 90 cm. Attraversamenti pedonali assenti e mancanza di raccordi.
3	Pavimentazione stradale dissestata. Marciapiede dissestato di dimensione insufficiente con ostacoli.
4	Pavimentazione stradale dissestata. Marciapiede con ostacoli e tratti con spazio utile < 90 cm. Mancanza di raccordi e attraversamenti pedonali.
5	Pavimentazione stradale leggermente dissestata. Marciapiede con ostacoli e tratti con spazio utile < 90 cm. Mancanza di raccordi e attraversamenti pedonali.
6	Pavimentazione stradale dissestata. Marciapiede in buone condizioni con ostacoli e tratti con spazio utile < 90 cm. Attraversamenti pedonali assenti e mancanza di raccordi.
7	Pavimentazione stradale dissestata e marciapiede con ostacoli e tratti con spazio utile < 90 cm. Mancanza di raccordi e attraversamenti pedonali.
8	Marciapiede con ostacoli e tratti con spazio utile < 90 cm. Mancanza di raccordi e attraversamenti pedonali assenti. Pavimentazione stradale non omogenea.
9	Marciapiede con ostacoli e tratti con spazio utile < 90 cm. Mancanza di raccordi e attraversamenti pedonali assenti. Pavimentazione stradale non omogenea.
10	Pavimentazione stradale e del marciapiede leggermente dissestata, ostacoli e tratti con spazio utile < 90 cm. Raccordi non congrui e assenza di attraversamenti pedonali.
11	Marciapiede di dimensioni idonee e non dissestato, strisce pedonali riconoscibili ma raccordi non presenti.
12	Pavimentazione stradale parzialmente dissestata. Marciapiede dissestato con ostacoli e tratti con spazio utile < 90 cm. Mancanza di raccordi e attraversamenti pedonali.
13	Pavimentazione stradale dissestata. Marciapiede leggermente dissestato e tratti con spazio utile < 90 cm. Raccordo marciapiede-strada non congruo. Attraversamenti pedonali assenti.
14	Pavimentazione stradale parzialmente dissestata. Marciapiede dissestato con ostacoli e tratti con spazio utile < 90 cm. Mancanza di raccordi e attraversamenti pedonali.
15	Pavimentazione stradale a tratti dissestata. Marciapiede dissestato e tratti con spazio utile < 90 cm. Raccordo marciapiede-strada congruo. Attraversamenti pedonali assenti.
16	Fermata bus non adeguatamente segnalata. Marciapiede in buone condizioni. Raccordi mancanti o non congrui e attraversamenti pedonali assenti.

FOTO





Comune di Uri

Piano Eliminazione Barriere Architettoniche - Uri

PEBA

Sindaco Dott.ssa Lucia Cirroni
Assessore Sig. Antonio Michele Fiori

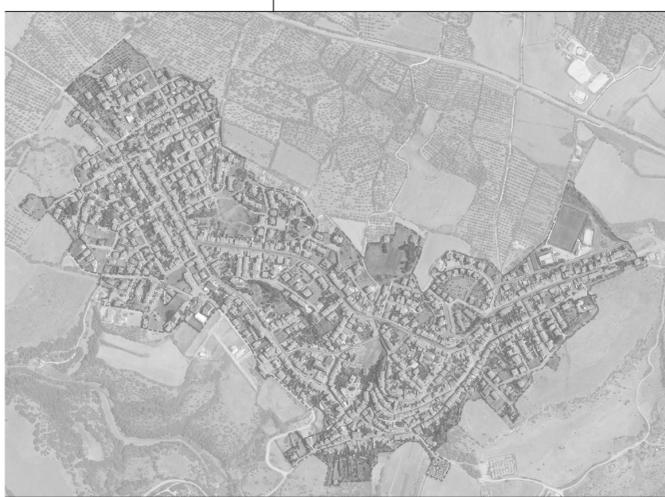




Tavola 02

scala 1:2000

ELABORATI GRAFICI

TAV.02 - STATO DI FATTO: Quadrante 01 - Nord Ovest

<p>PROGETTAZIONE</p> <p>Coordinatore: arch. Francesco Dettori</p> <p>Collaboratori: arch. Anna Corongiu arch. paes. Laura Carbini</p>	<p>SETTORE URBANISTICA ED EDILIZIA PRIVATA</p> <p>Responsabile servizio tecnico: geom. Antonio Simula</p> <p>R.U.P.: geom. Lucia Cannas Aghedu</p>
--	---

data
APRILE 2021

agg.