



Bacino "S.S. 132 di Ozieri"

T_c = Tempo di corrivazione = 0.062 ore


S = Superficie bacino = 0.046 Km²

L= Lunghezza asta principale = 0.154 Km

h_{max} = Altitudine massima asta = 461.89 m s.l.m.

h_{min} = Altitudine sezione di chiusura = 438.10 m s.l.m.

h_{maxB} = Altitudine massima bacino = 461.89 m s.l.m.

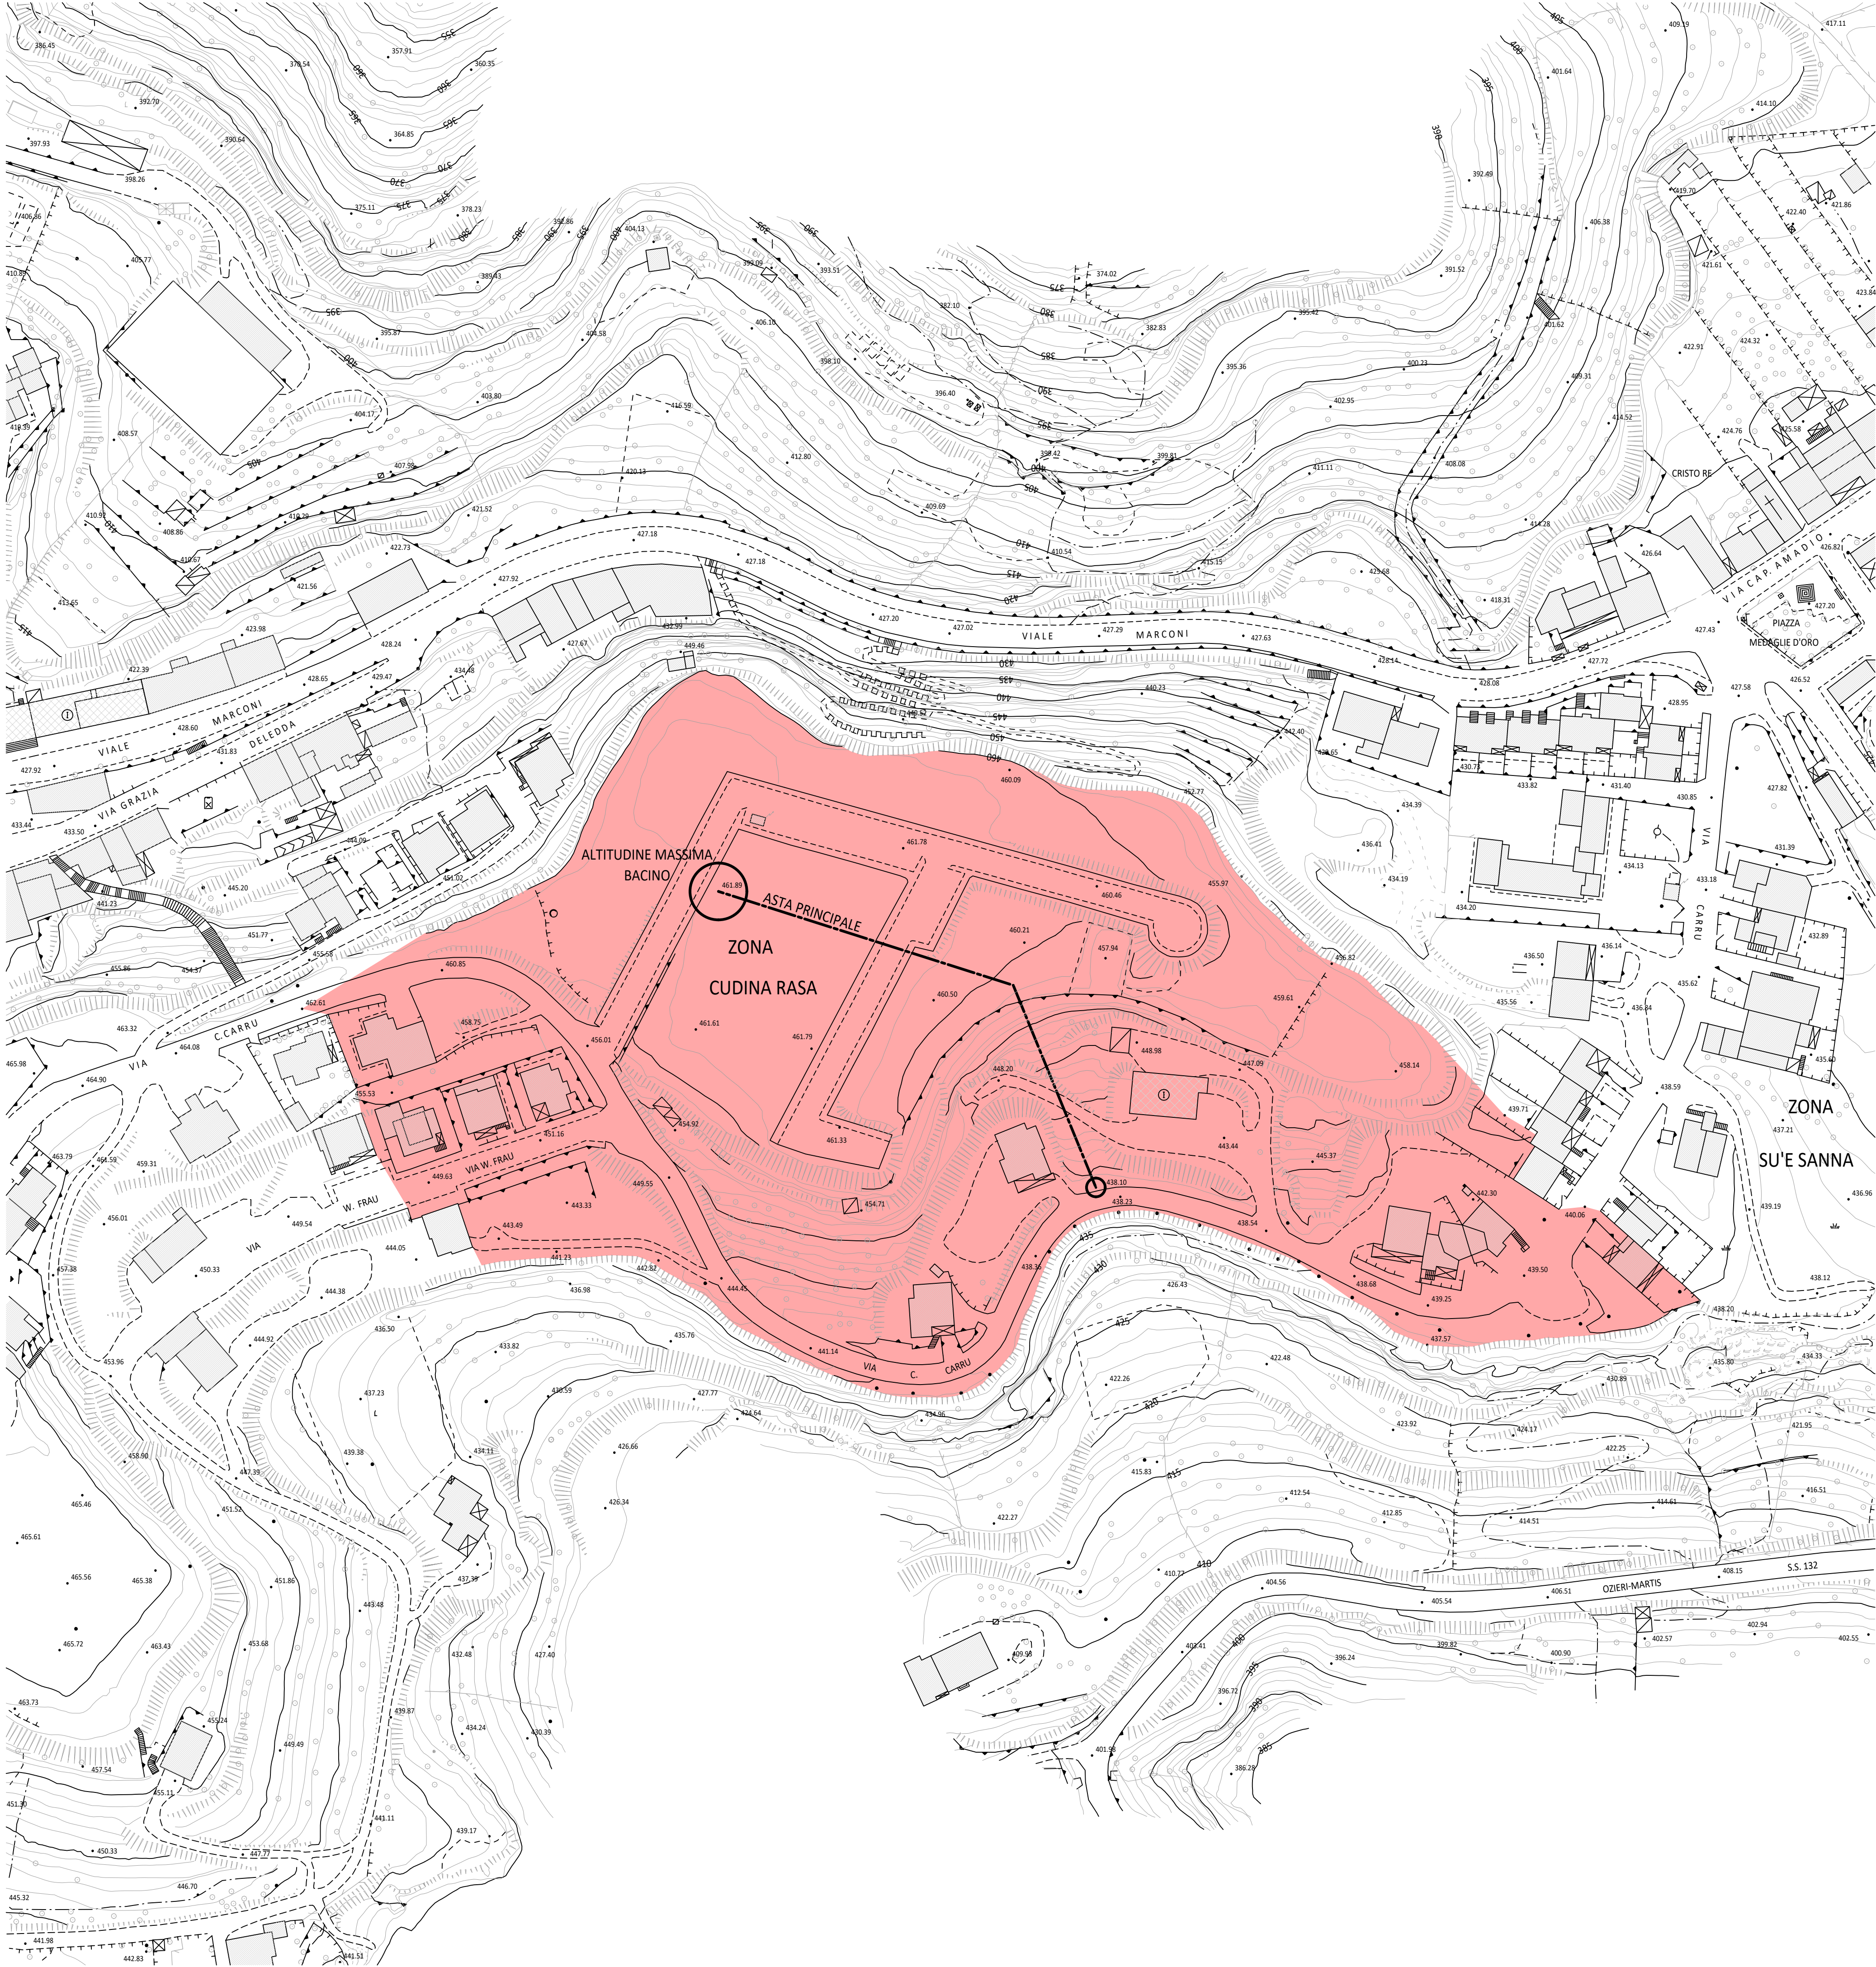

Spazio riservato all'Amministrazione
Spazio per apporre il timbro di protocollo



COMUNE DI CHIARAMONTI
PROVINCIA DI SASSARI

PROGETTO ESECUTIVO

PROGETTAZIONE DELLA MESSA IN SICUREZZA
DEL CENTRO URBANO MEDIANTE REGIMAZIONE
DELLE ACQUE PIOVANE
Legge 160/2019 art. 1 commi 51-58

ELABORATO	TAVOLA
BACINO "S.S. 132 DI OZIERI"	G.03
Data: Dicembre 2025	SCALA 1:1000

RESPONSABILE UNICO DEL PROCEDIMENTO

Dott. Pietro Canu

RAGGRUPPAMENTO TEMPORANEO DI PROFESSIONISTI

Dott. Ing. Carlo Gavino Lippi
Dott. Ing. Giampiero Lavena
Dott. Ing. Giovanni Battista Lippi
Dott. Arch. Mariachiara Solinas

COLLABORATORE

Geom. Antonello Pietro Chessa