

Comune di **Chiaramonti**



PIANO PARTICOLAREGGIATO
DEL CENTRO MATRICE
IN ADEGUAMENTO AL P.P.R.

tav. **15e** profilo regolatore
isolato E

Progettista
Arch. Andrea Sussarellu
Ing. Paolo Nieddu


Responsabile Unico del Procedimento
Dott. Pietro Canu

Data


Profili scala 1:200



Inquadramento dell' isolato - Suddivisione delle unità edilizie

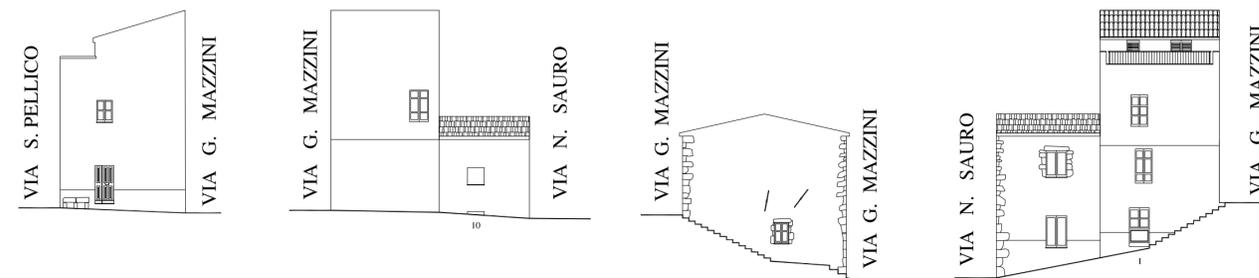

ATTUALE

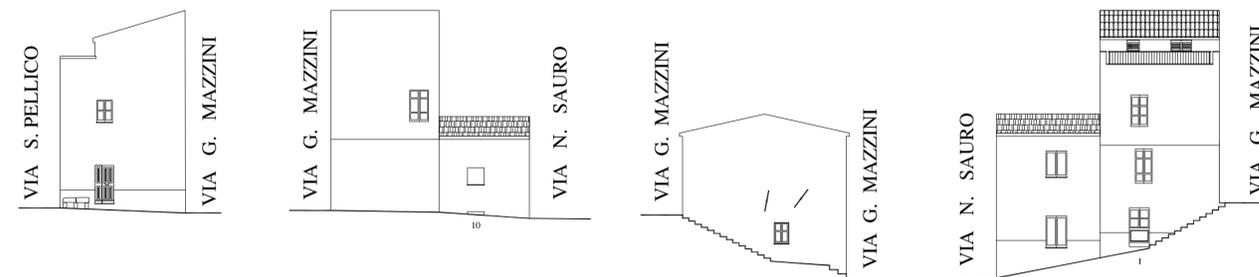

PROGETTO

