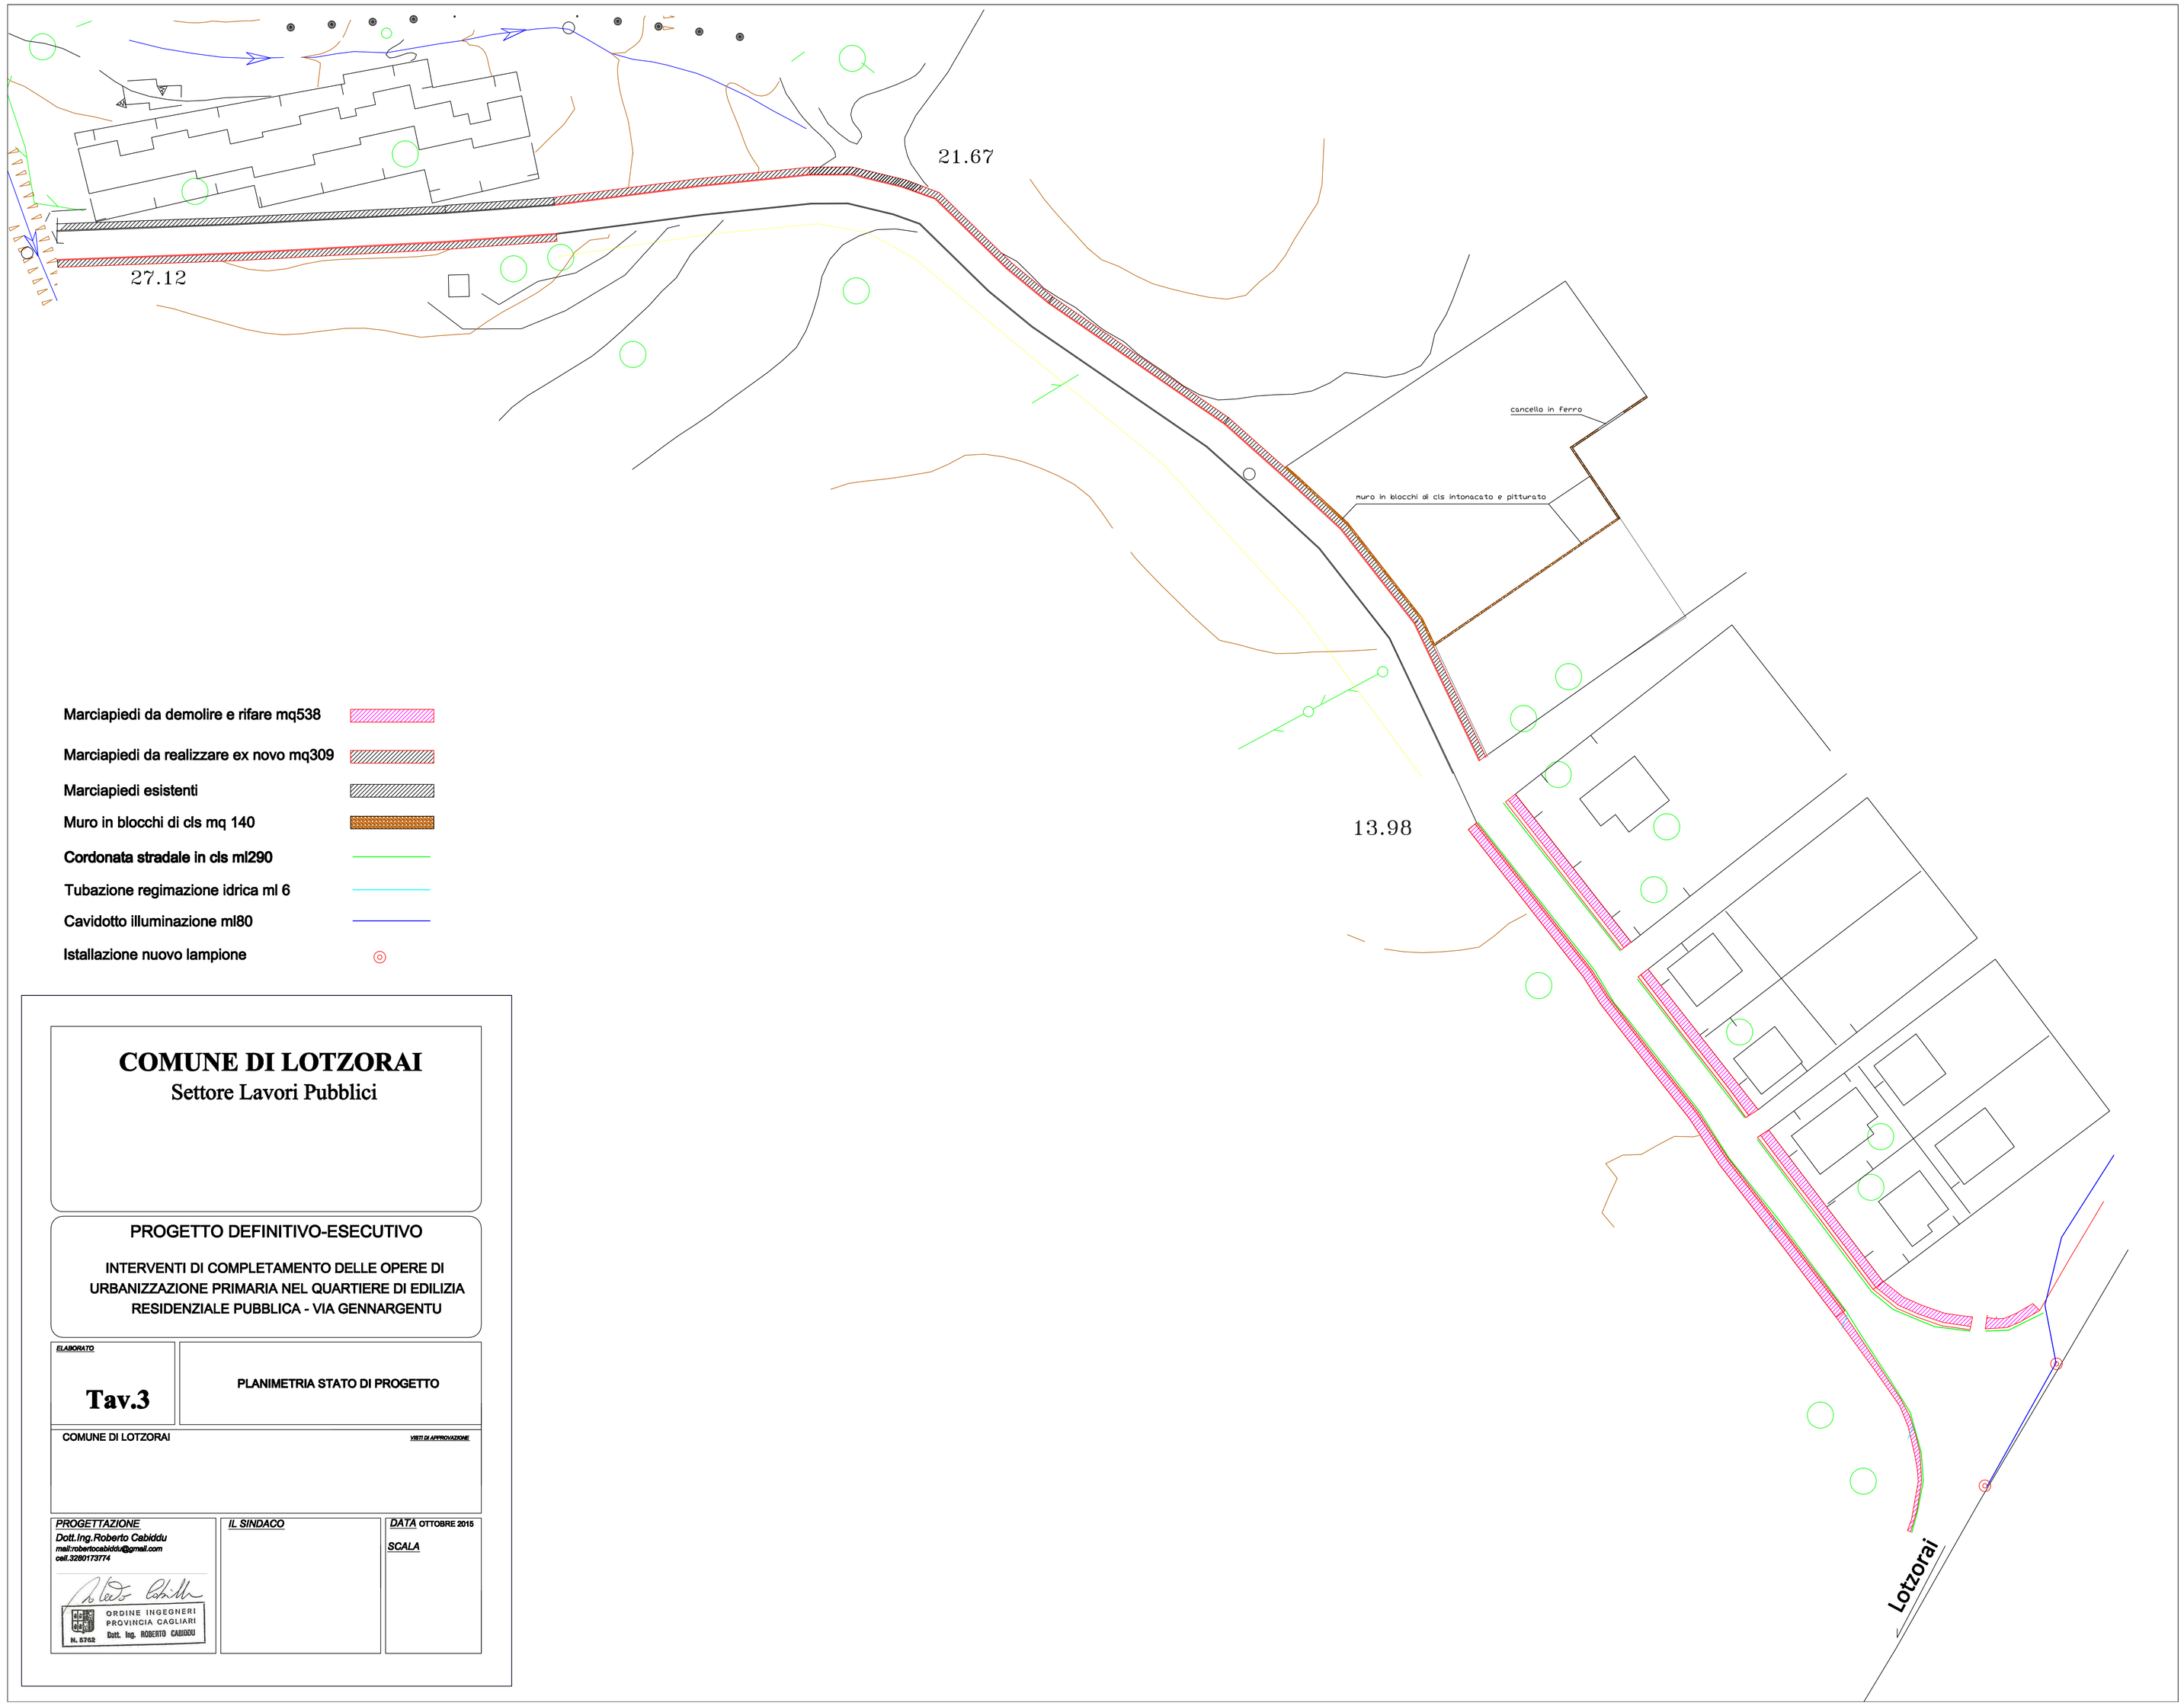

Marciapiedi da demolire e rifare mq538

Marciapiedi da realizzare ex novo mq309

Marciapiedi esistenti

Muro in blocchi di cls mq 140

Cordonata stradale in cls ml290

Tubazione regimazione idrica ml 6

Cavidotto illuminazione ml80

Istallazione nuovo lampione

COMUNE DI LOTZORAI

Settore Lavori Pubblici

PROGETTO DEFINITIVO-ESECUTIVO

INTERVENTI DI COMPLETAMENTO DELLE OPERE DI URBANIZZAZIONE PRIMARIA NEL QUARTIERE DI EDILIZIA RESIDENZIALE PUBBLICA - VIA GENNARGENTU

ELABORATO

Tav.3

PLANIMETRIA STATO DI PROGETTO

COMUNE DI LOTZORAI

VISTO DI APPROVAZIONE

PROGETTAZIONE

Dott.Ing.Roberto Cabiddu

mail:robertocabiddu@gmail.com

cell.3280173774

ORDINE INGEGNERI PROVINCIA CAGLIARI

N. 6762 Dott. Ing. ROBERTO CABIDDU

IL SINDACO

DATA OTTOBRE 2015

SCALA