





COMUNE DI URI
Provincia di Sassari

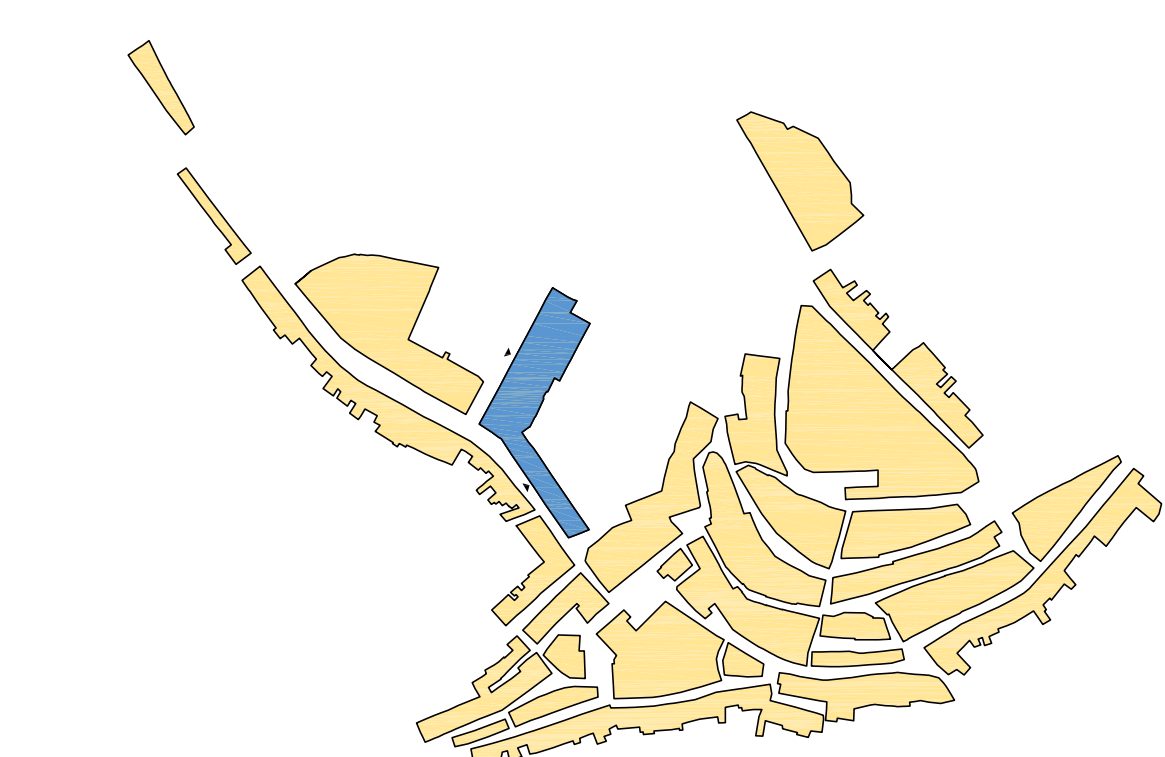

PIANO PARTICOLAREGGIATO
- CENTRO STORICO -

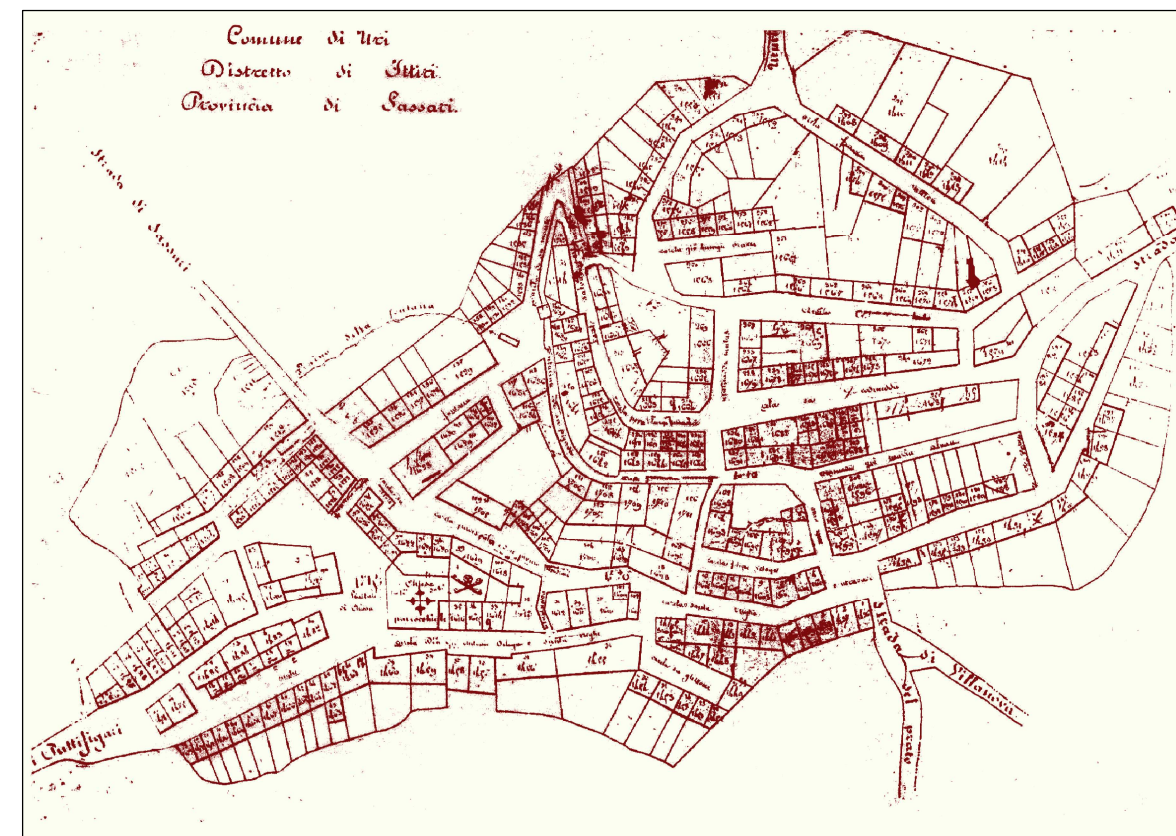

Tav. 16.16

Profilo regolatore via Sassari, via Matteo Fara:
comparto AA

scala: 1:200


ottobre 2009

progettista
ing. Marcello SECHI

responsabile del servizio
geom. Antonio SIMULA

sindaco
Dott. Giovanni BIDDAU

collaboratori: geom. Gian Mario Dettori, geom. Antico Massimo Fiori, p.i. Gavino Pinna

 


via Canonico Porcu: stato attuale

via Matteo Fara: stato attuale




via Sassari: stato attuale

Piazza della libertà

 

via Canonico Porcu: progetto

via Matteo Fara: progetto

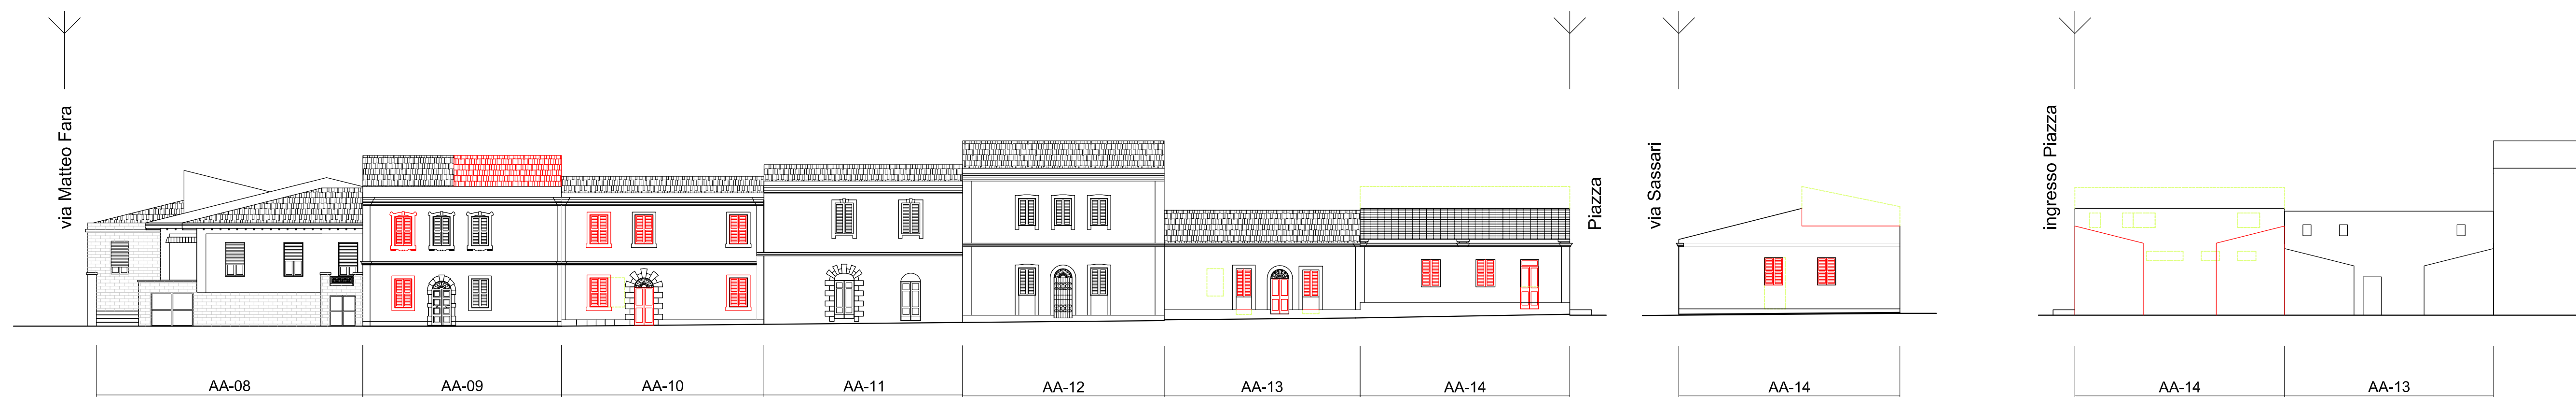

via Sassari: progetto

Piazza

Piazza della libertà