

Comune di **Chiararamonti**



PIANO PARTICOLAREGGIATO
DEL CENTRO MATRICE
IN ADEGUAMENTO AL P.P.R.

tav. **15ai**

profilo regolatore
isolato AI

Progettista
Arch. Andrea Sussarellu
Ing. Paolo Nieddu

Responsabile Unico del Procedimento
Dott. Pietro Canu


Data

Profili scala 1:200





Inquadramento dell' isolato - Suddivisione delle unità edilizie

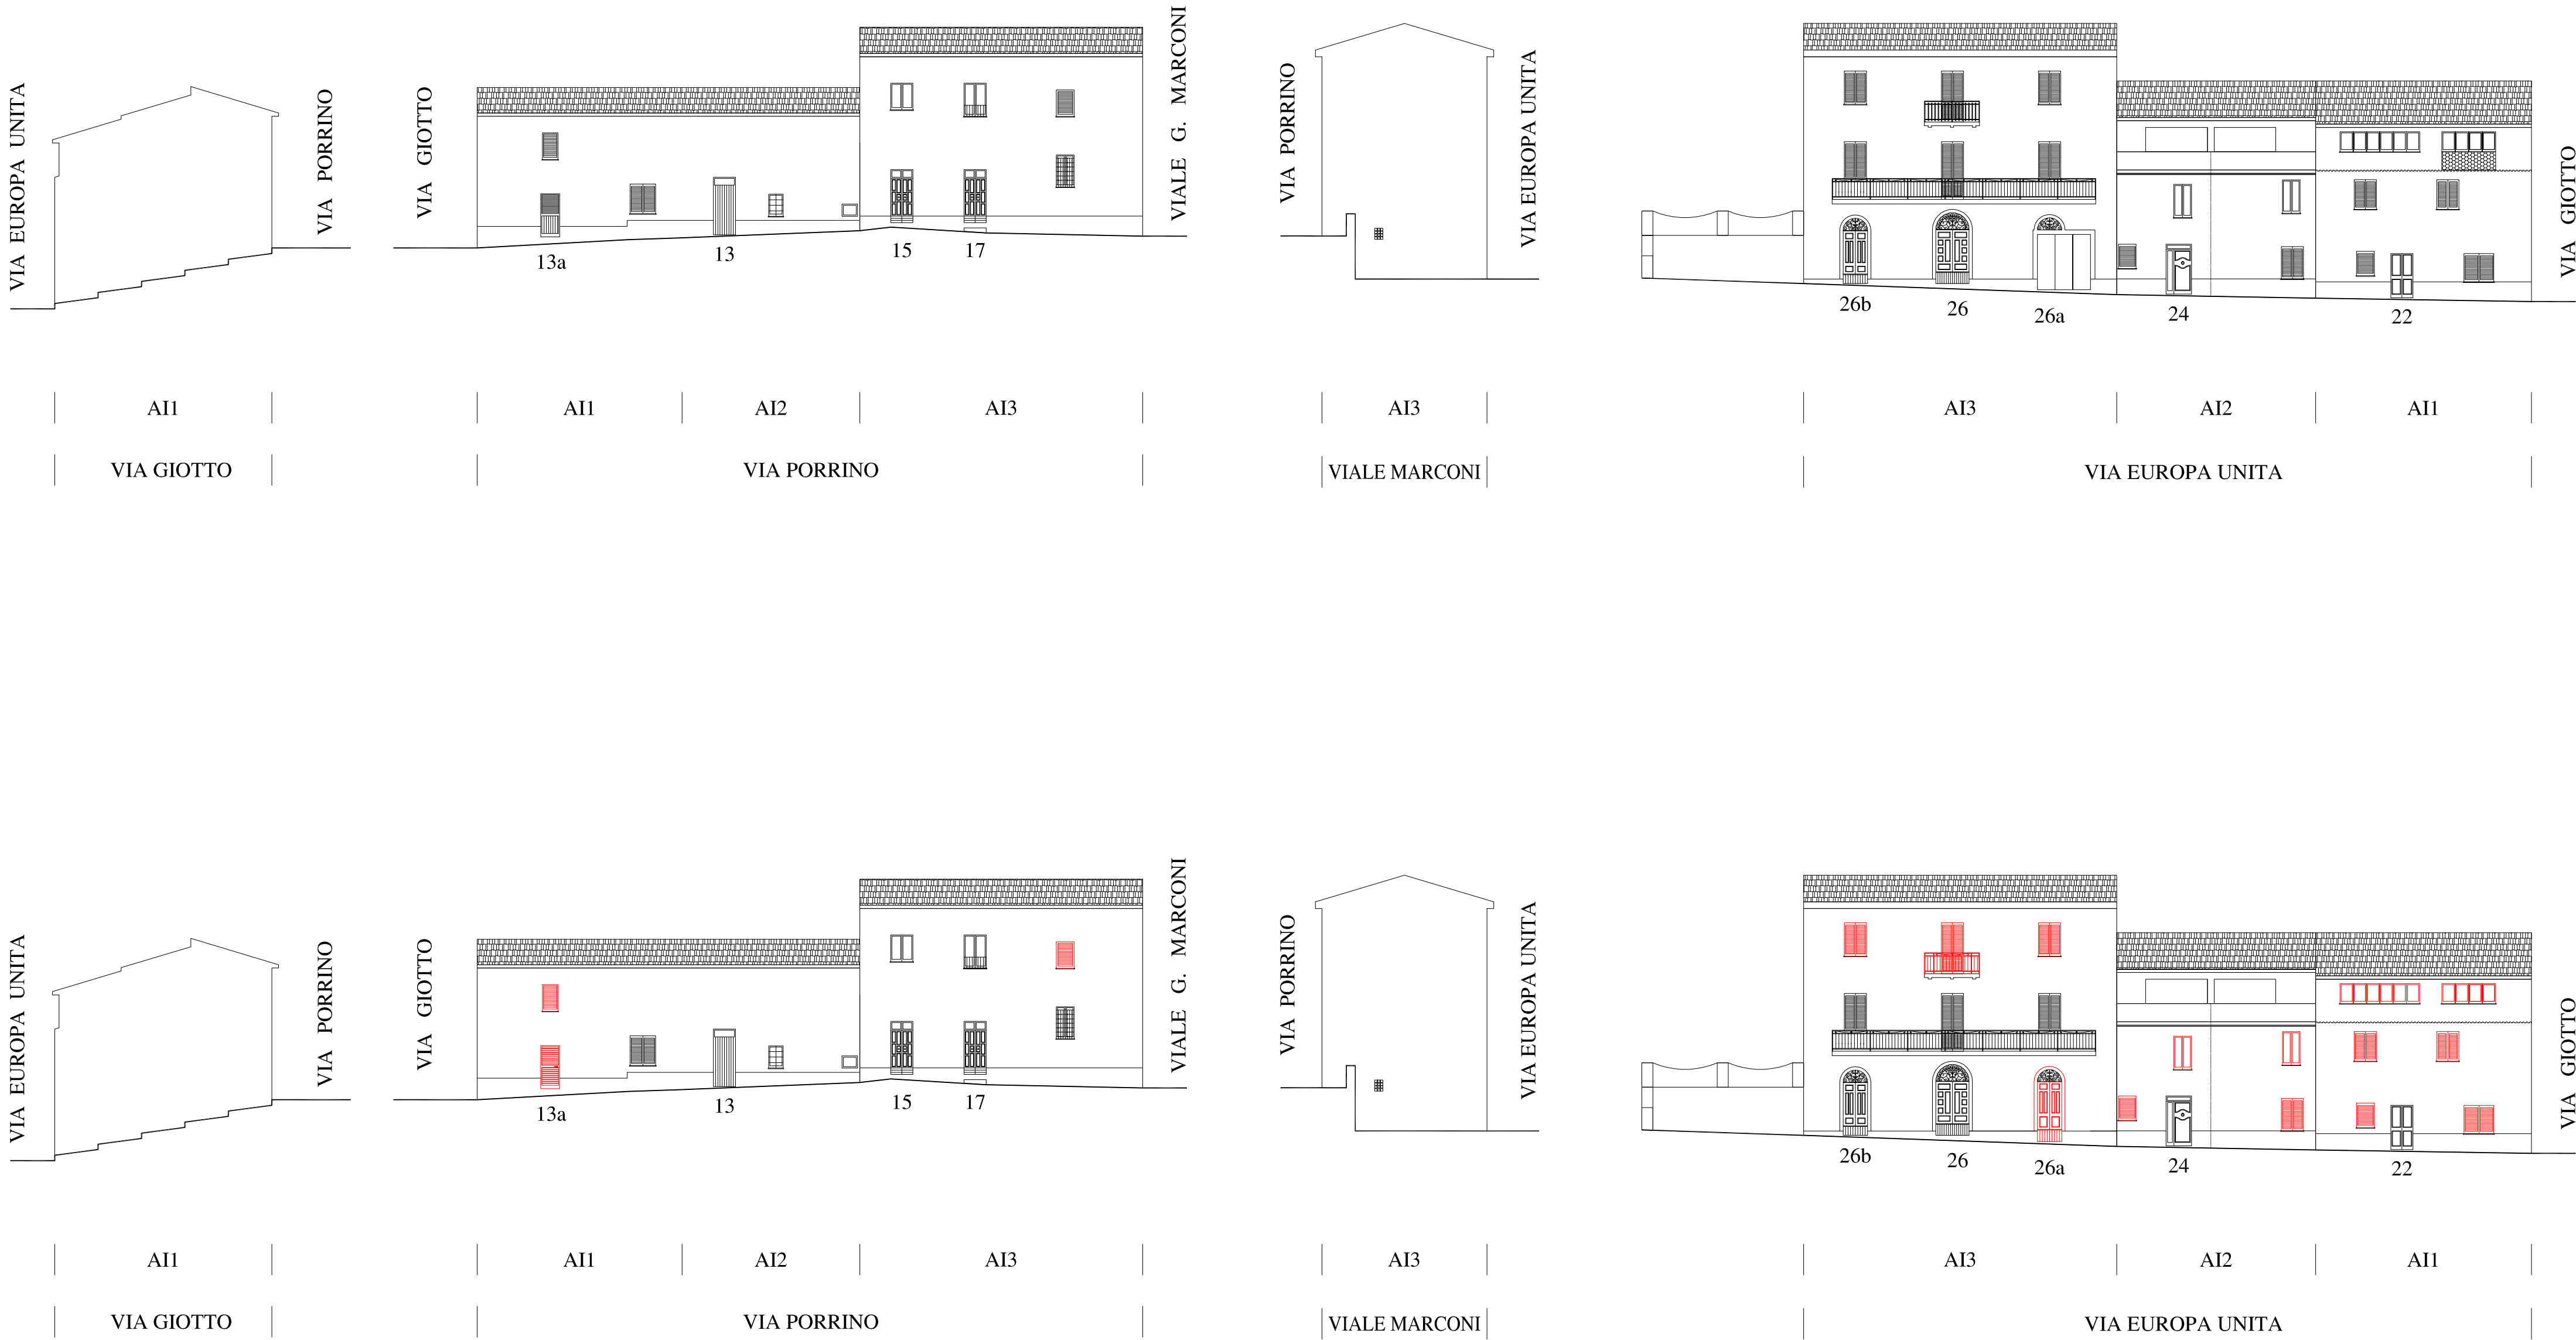

ATTUALE

PROGETTO